




Staatliches Bauamt Amberg-Weizbach		überarbeitet	Nov. 2015	Gra.
Archivstraße 1		gezeichnet	Nov. 2015	DJ
92224 Amberg		geprüft	Nov. 2015	
Tel: 0921/207-0, Fax: 0921/207-188, E-Mail: poststelle@stb.amberg.de		PSP Nr.:		
		Projekt:	S12157_Pfeimd_A1	

Nr.	Art der Änderung	Datum	Zeichen

Bauentwurf

Straßenbauverwaltung Freistaat Bayern		Unterlage / Blatt-Nr.: 3 / 1
Staatliches Bauamt Amberg-Weizbach		Lageplan
Straße / Abschn.-Nr. / Station: S12157/205/1.928 bis 240/0.190		Maßstab: 1 : 500
PROJ.-Nr.:		

S12157 Pfeimd - B22 (Tännesberg)
Ausbau östlich Atzenhof

aufgestellt: Staatliches Bauamt Amberg-Weizbach	
verarbeitet: Bauingenieur Amberg, den	