



Schnitt B - B'

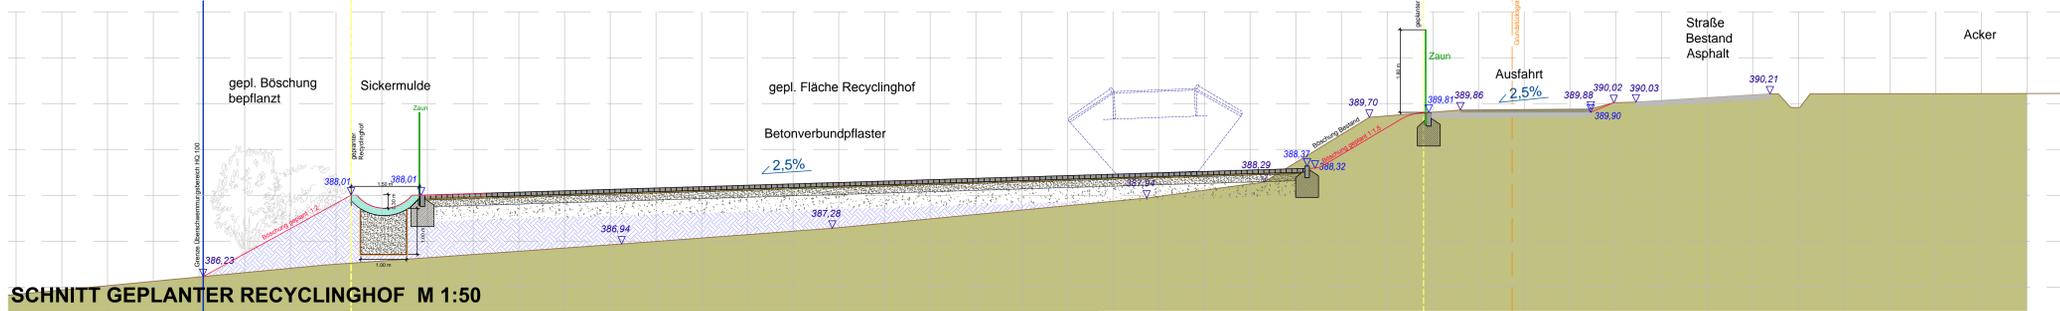


SCHNITT GEPLANTER RECYCLINGHOF M 1:50

Schnitt A - A'

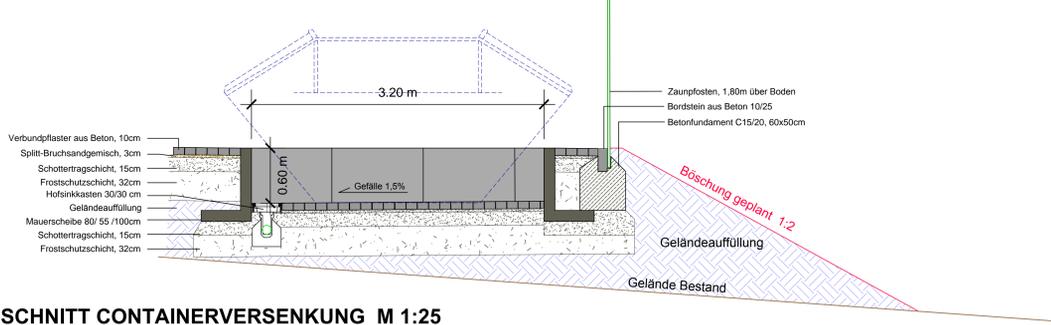


SCHNITT CONTAINERVERSENKUNG M 1:25

DETAIL RIGOLE UND CONTAINERVERSENKUNG M 1:25

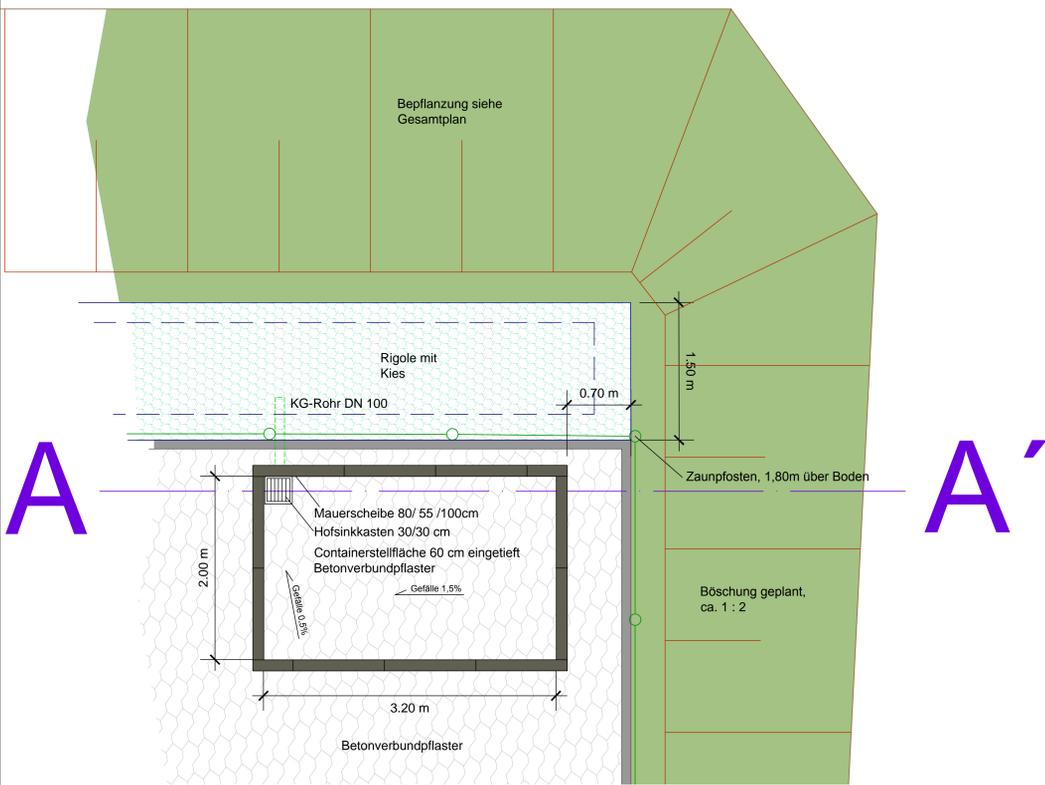

REGELSCHNITT RIGOLE M 1:25

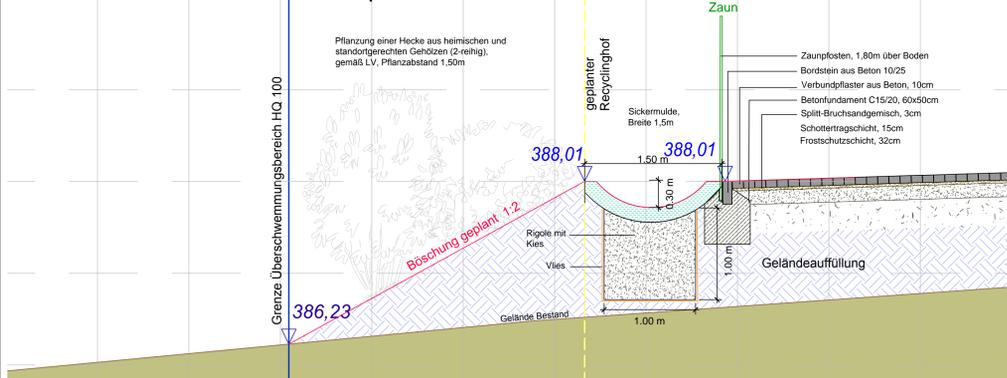

LEGENDE PLANUNG

- H-Beton-Verbundpflaster, Höhe 10cm
- Asphaltflächen: 10cm Asphalttragschicht
4cm Asphaltfeinbeton
- Maschendrahtzaun, grün, Höhe über Boden 1,80m
- Betonbord 25/10/100 und 30/10/100 cm
- Sickerleitung mit Anschluss an Sickermulde
- Hofsinkkasten 30/30, mit KG-Rohr DN 100 Anschluss Sickermulde
- Böschung geplant
- Sickermulde Breite 1,5m, gemäß Regeldetail
- Pflanzung einer Hecke aus heimischen und standortgerechten Gehölzen (2-reihig), gemäß LV, Pflanzabstand 1,50m
- Gehölzbestand einschließlich 2 Laubbäume roden
- Grünfläche, Rasenansaat gemäß Ausschreibung
- 388,56 Höhen geplant
- 386,48 Höhen Bestand
- 2,5% geplantes Gefälle
- geplante Containeraufstellung
- Bürocontainer 2989 x 2435mm
4 Punktfundamente 25 x 25 x 80cm aus Beton C 16/20

HINWEIS:
Hochspannungsleitung: mit Einschränkungen ist zu rechnen; eine Einweisung ist durchzuführen!

AUFTRAGGEBER /
BAUHERR: GEMEINDE TRAUTSITZ
VG PFREIMD
MARIENPLATZ 2
92536 PFREIMD

PROJEKT: **ERRICHTUNG EINES
RECYCLINGHOFES BEI DER
KLÄRANLAGE TRAUTSITZ**

PLANHALT: **Ausführungsplan Lageplan**
PLAN-NR.: 06 / 100-46
MASSSTAB: 1 : 100 / 1 : 50 / 1 : 25
DATUM: 10.07.2017
GEANDERT:
BEARBEITET: G. Blank
GEZEICHNET: M. Völkel
UNTERSCHRIFT:

GOTTFRIED BLANK LANDSCHAFTSARCHITEKT
MARKTPLATZ 1, 92536 PFREIMD
TEL.: 09066/ 91 54 47 FAX: 09066/ 91 54 48
eMAIL: info@blank-landschaft.de
www.blank-landschaft.de

