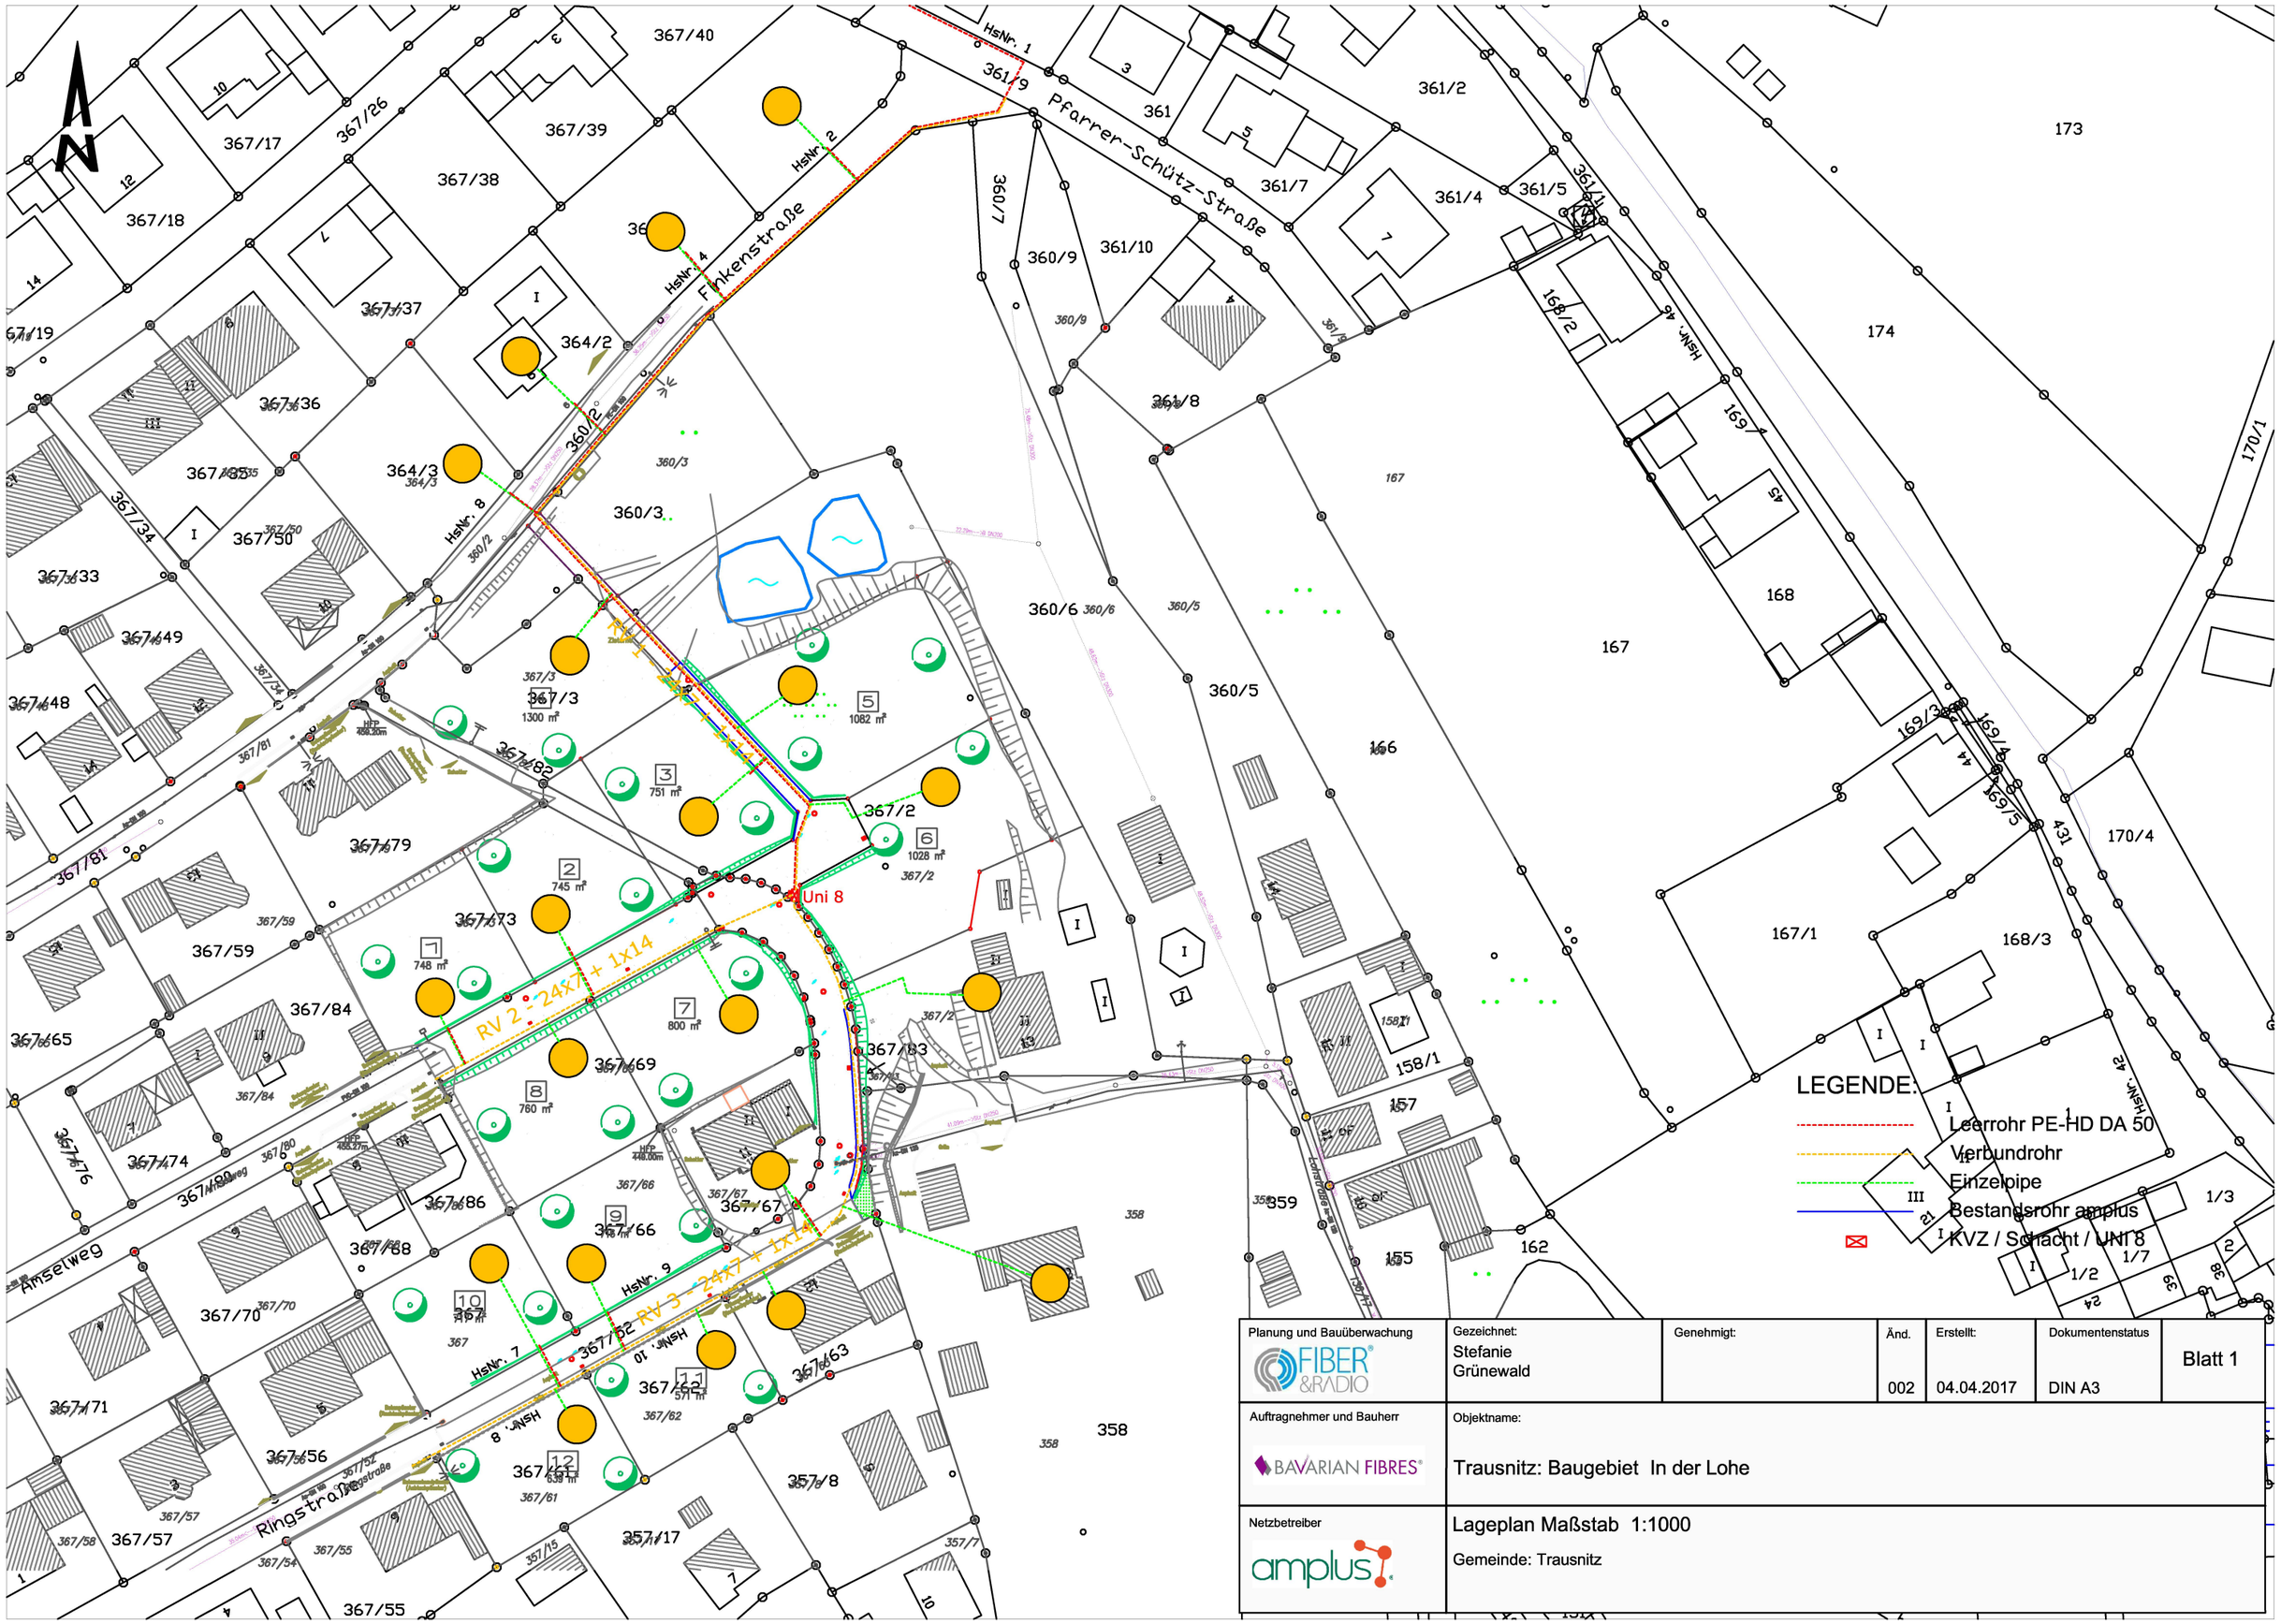

Planung und Bauüberwachung FIBER & RADIO	Gezeichnet: Stefanie Grünewald	Genehmigt:	Änd. 002	Erstellt: 04.04.2017	Dokumentenstatus DIN A3	Blatt 1
Auftragnehmer und Bauherr BAVARIAN FIBRES	Objektname: Trausnitz: Baugebiet In der Lohe					
Netzbetreiber amplus	Lageplan Maßstab 1:1000 Gemeinde: Trausnitz					