


DORFERNEUERUNGSPLAN KÖTTLITZ K3 - Grünfläche im Norden von Köttlitz M 1:100

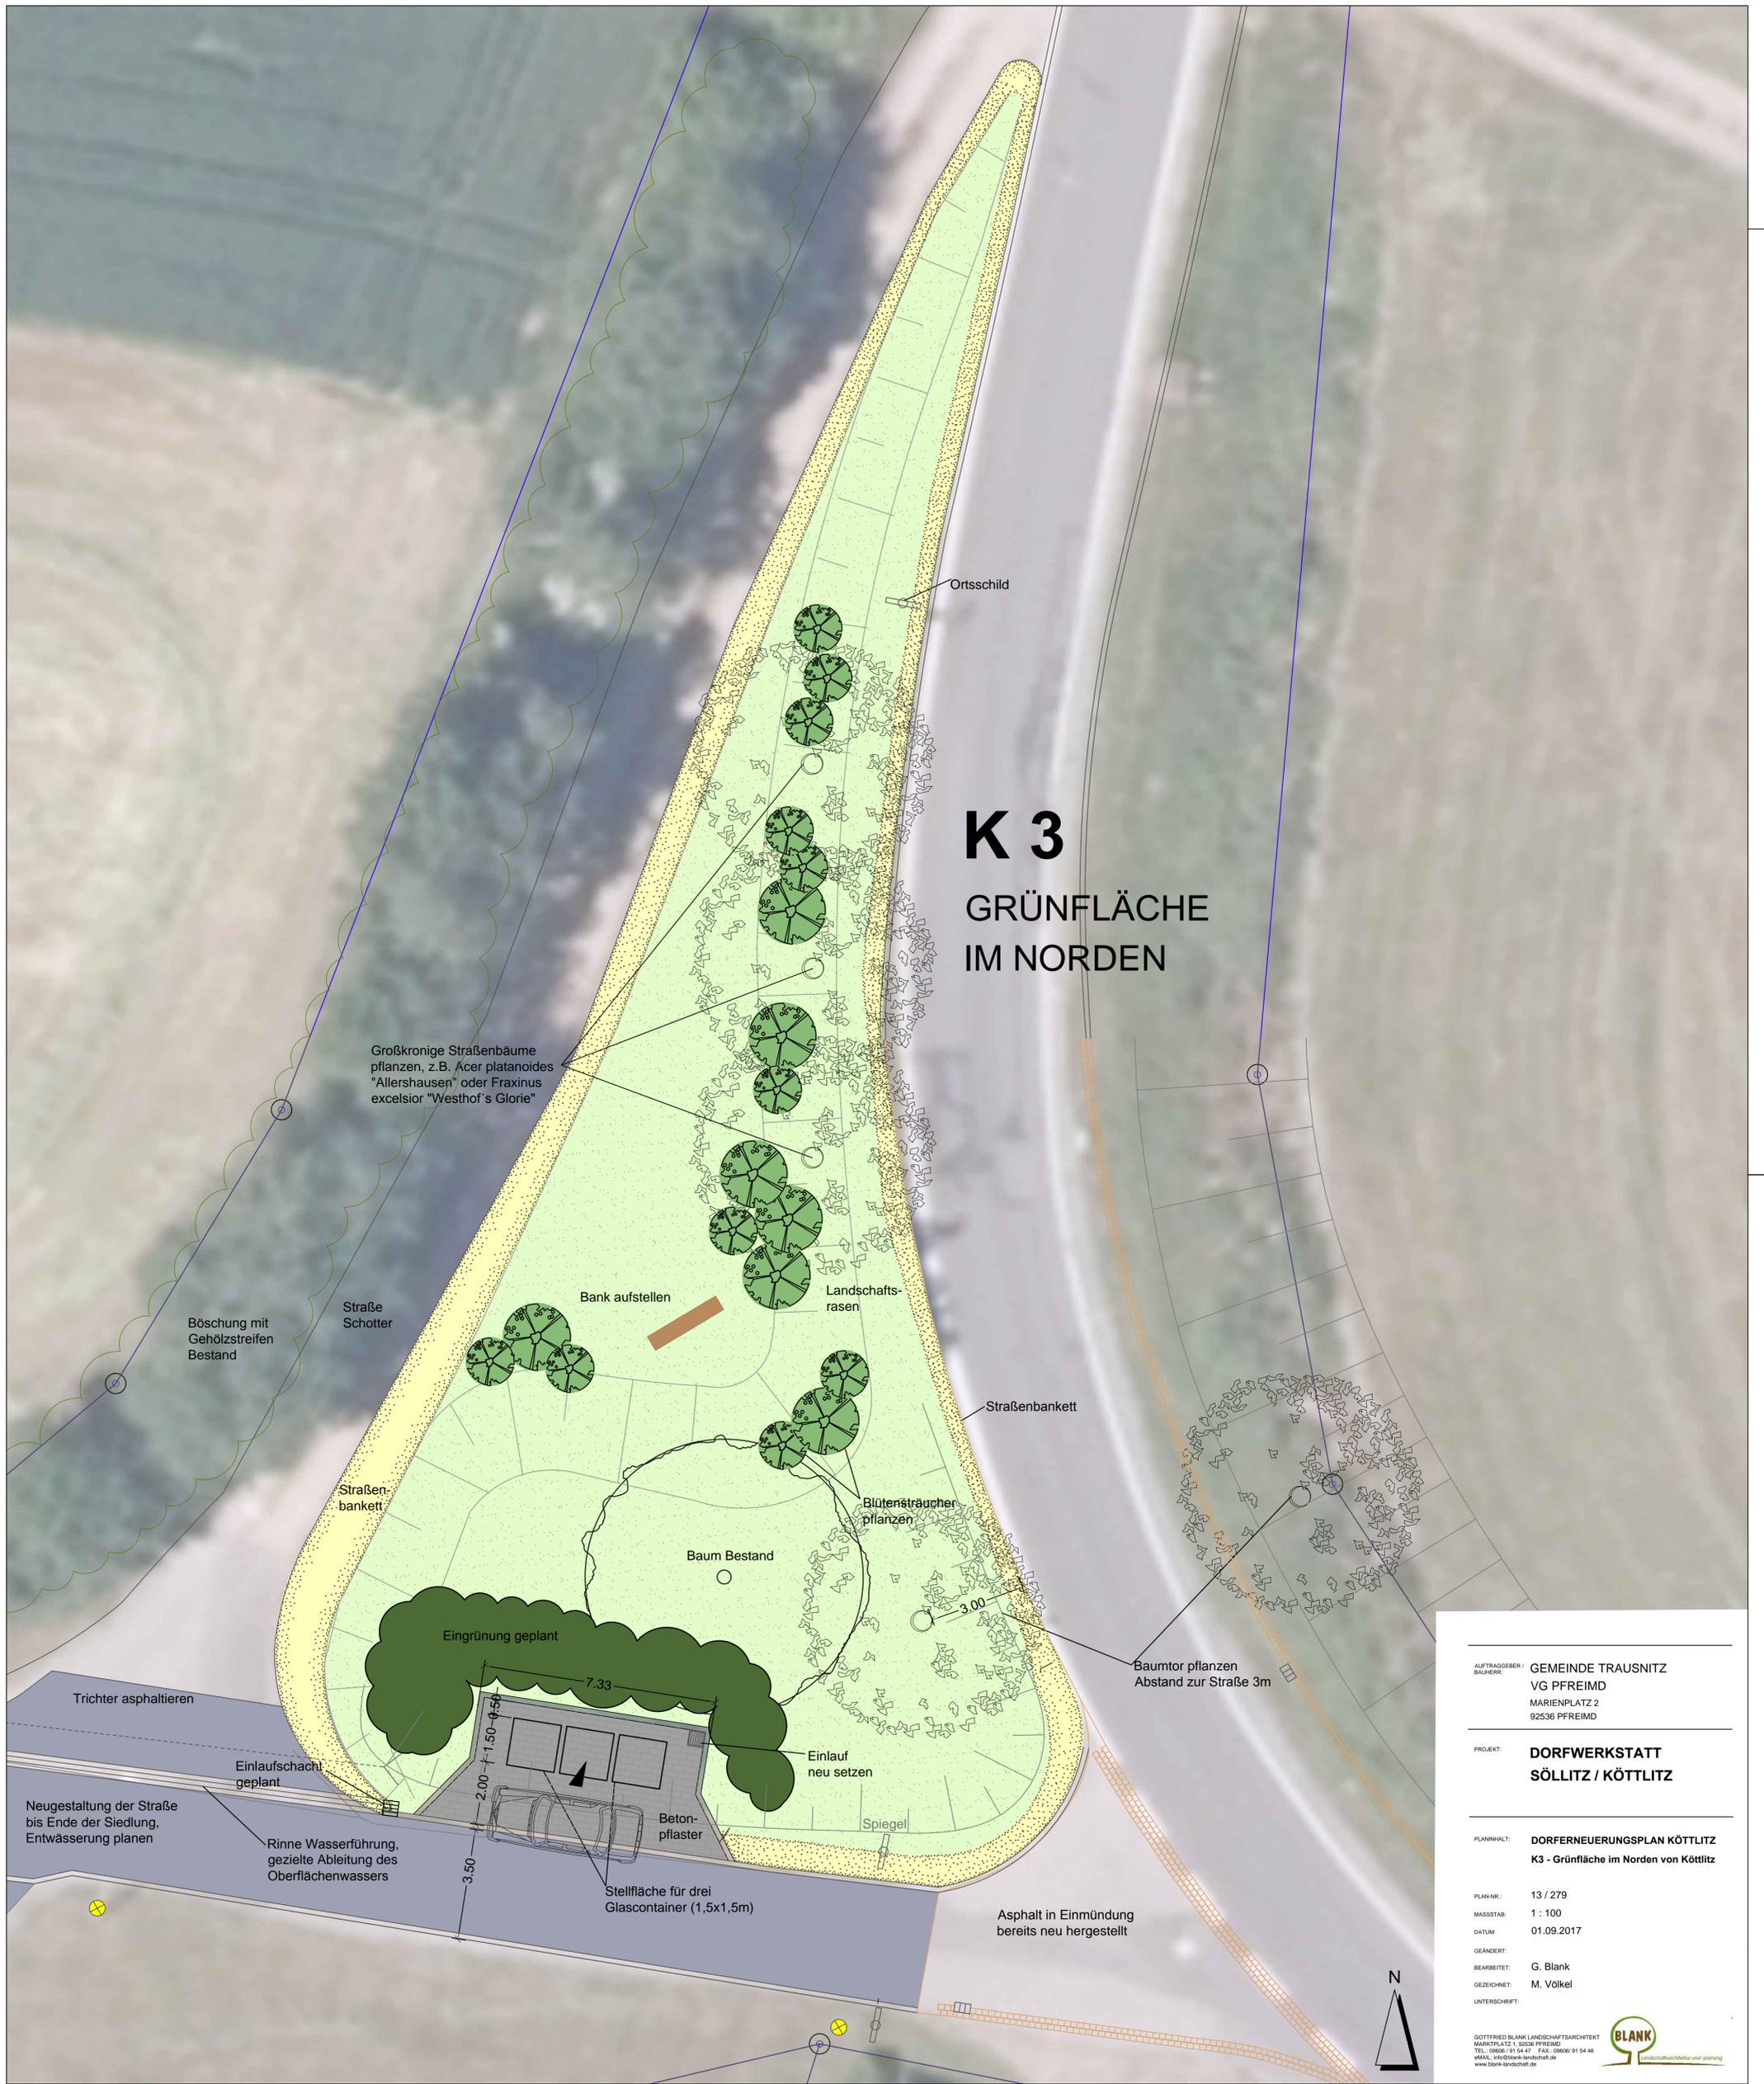

K 3 GRÜNFLÄCHE IM NORDEN

AUFTRAGGEBER /
BAUHERR: GEMEINDE TRAUSSNITZ
VG PFREIMD
MARIENPLATZ 2
92536 PFREIMD

PROJEKT: DORFERNEUERUNG
SÖLLITZ / KÖTTLITZ

PLANNAMM: DORFERNEUERUNGSPLAN KÖTTLITZ
K3 - Grünfläche im Norden von Köttlitz

PLAN-NR.: 13 / 279
MASSSTAB: 1 : 100
DATUM: 01.09.2017

GEANDERT:
BEARBEITET: G. Blank
GEZEICHNET: M. Völkel
UNTERSCHRIFT:

GOTTFRIED BLANK LANDSCHAFTSARCHITEKT
MARKTPLATZ 1, 92536 PFREIMD
TEL.: 0936/ 91 54 47 FAX: 0936/ 91 54 48
EMAIL: info@blank-landschaft.de
www.blank-landschaft.de

