



K4

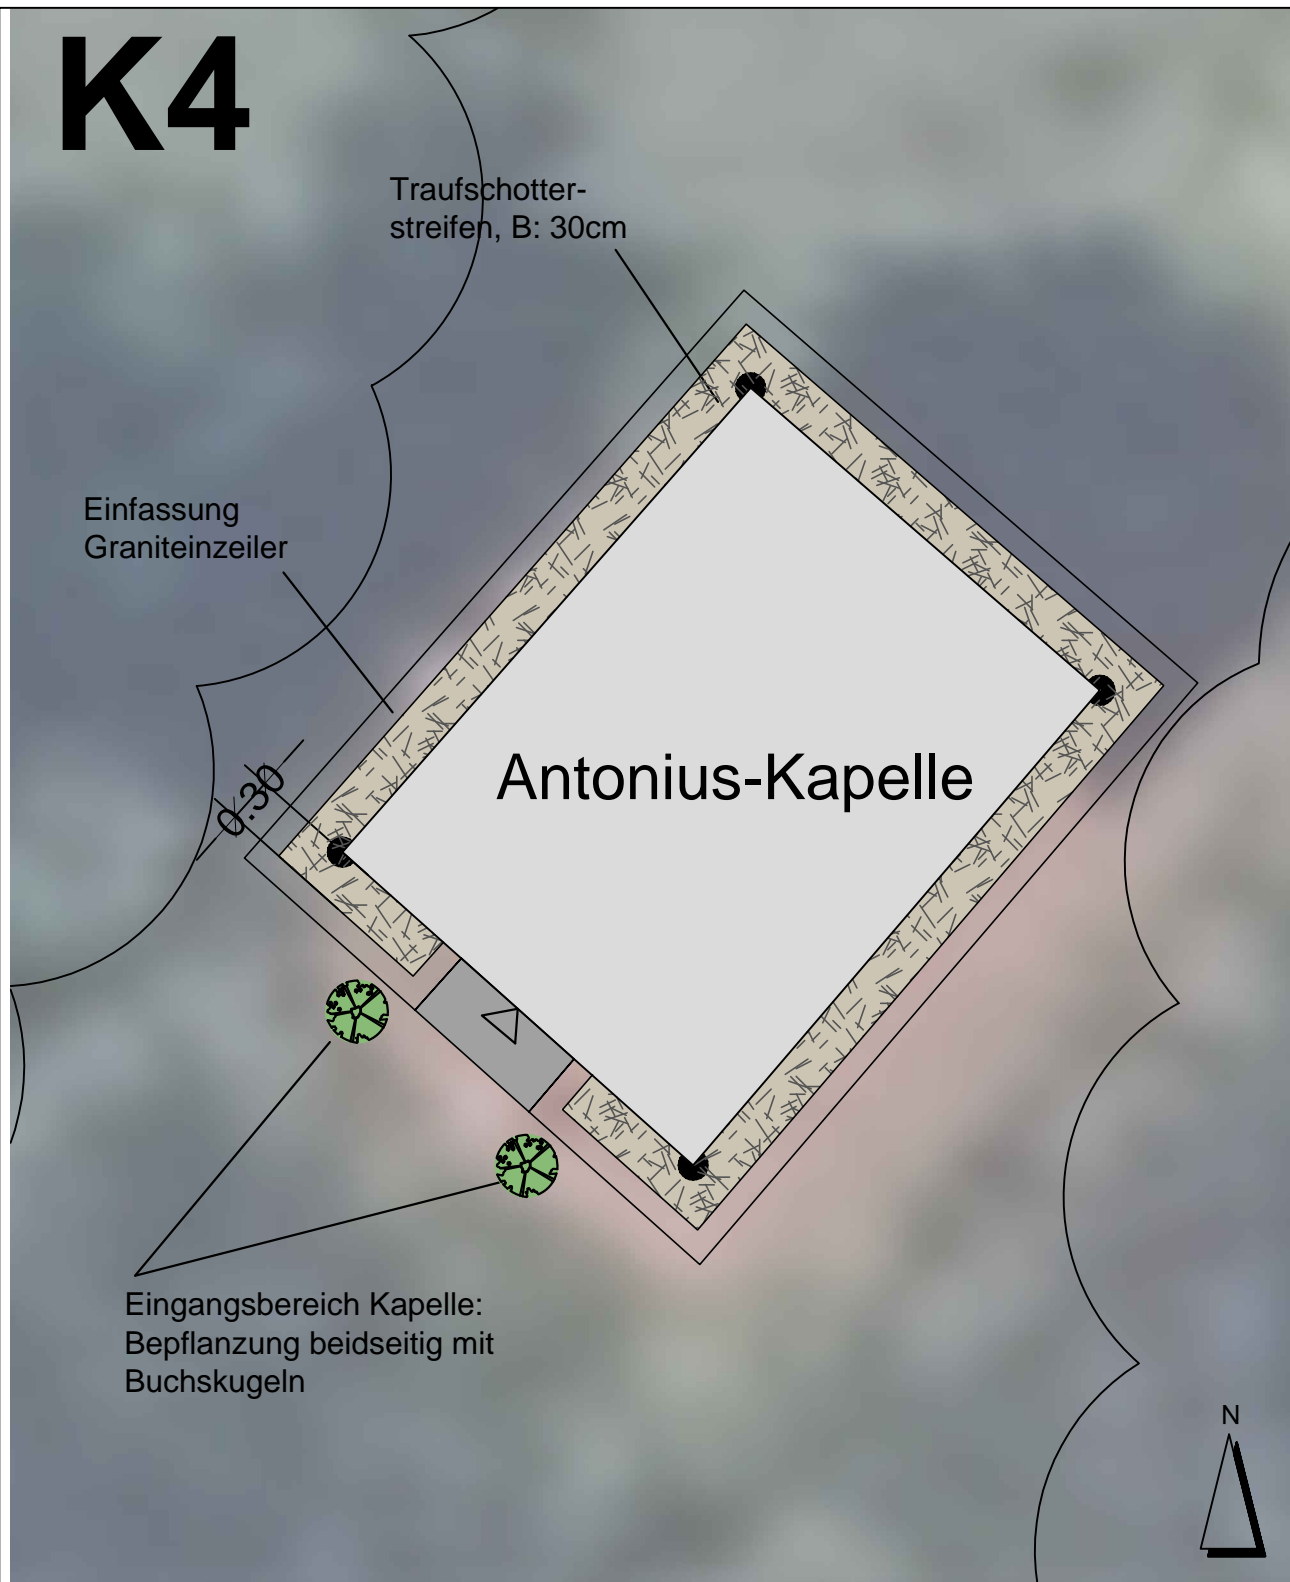

BESTAND

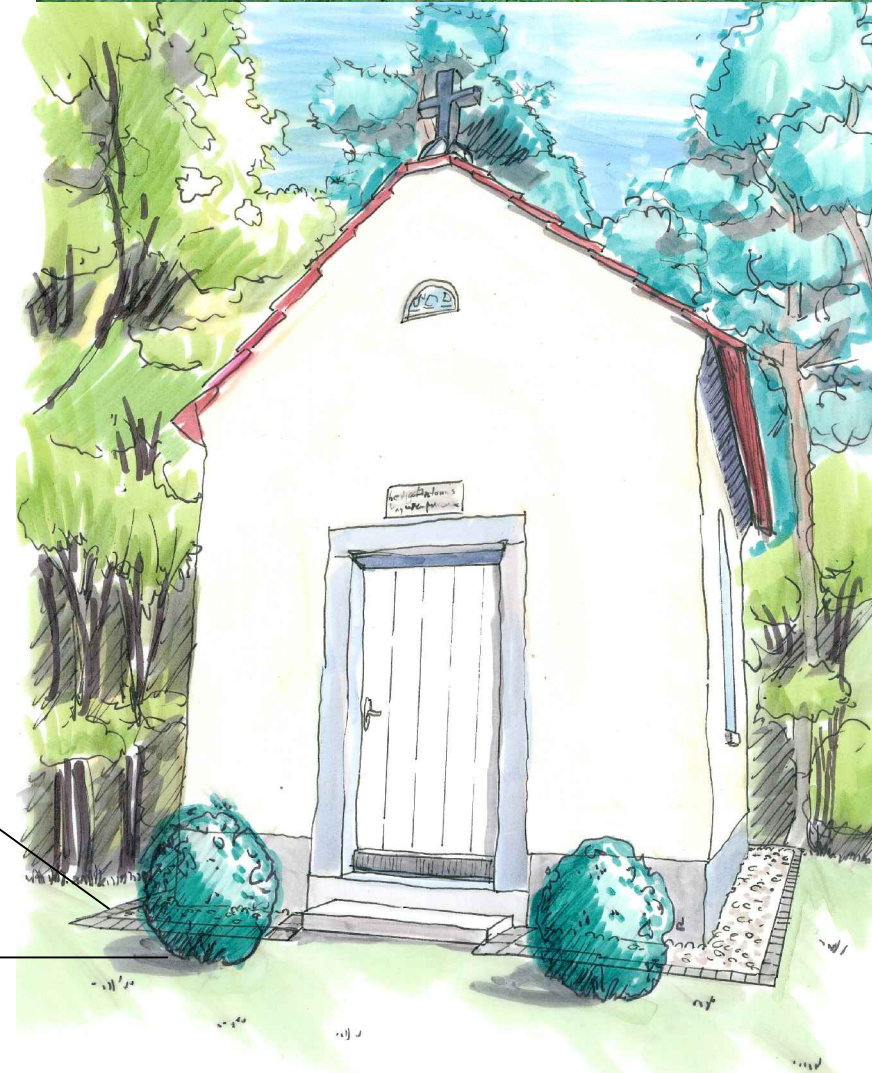

**Taufstreifen Breite 30cm,
Einfassung Einzeiler
Granitgrosstein**

**Bepflanzung beidseitig
mit Buchskugeln**

AUFTRAGGEBER /
BAUHERR: **GEMEINDE TRAUSNITZ
VG PFREIMD
MARIENPLATZ 2
92536 PFREIMD**

PROJEKT: **DORFWERKSTATT
SÖLLITZ / KÖTTLITZ**

PLANINHALT: **DORFERNEUERUNGSPLAN KÖTTLITZ
K4 - ANTONIUSKAPELLE**

PLAN-NR.: 14 / 279

MASSSTAB: 1 : 50

DATUM: 01.09.2017

GEÄNDERT:

BEARBEITET: G. Blank

GEZEICHNET: M. Völkel

UNTERSCHRIFT:

GOTTFRIED BLANK LANDSCHAFTSARCHITEKT
MARKTPLATZ 1, 92536 PFREIMD
TEL.: 09606 / 91 54 47 FAX.: 09606/ 91 54 48
eMAIL: info@blank-landschaft.de
www.blank-landschaft.de

