


S1

SPIELPLATZ

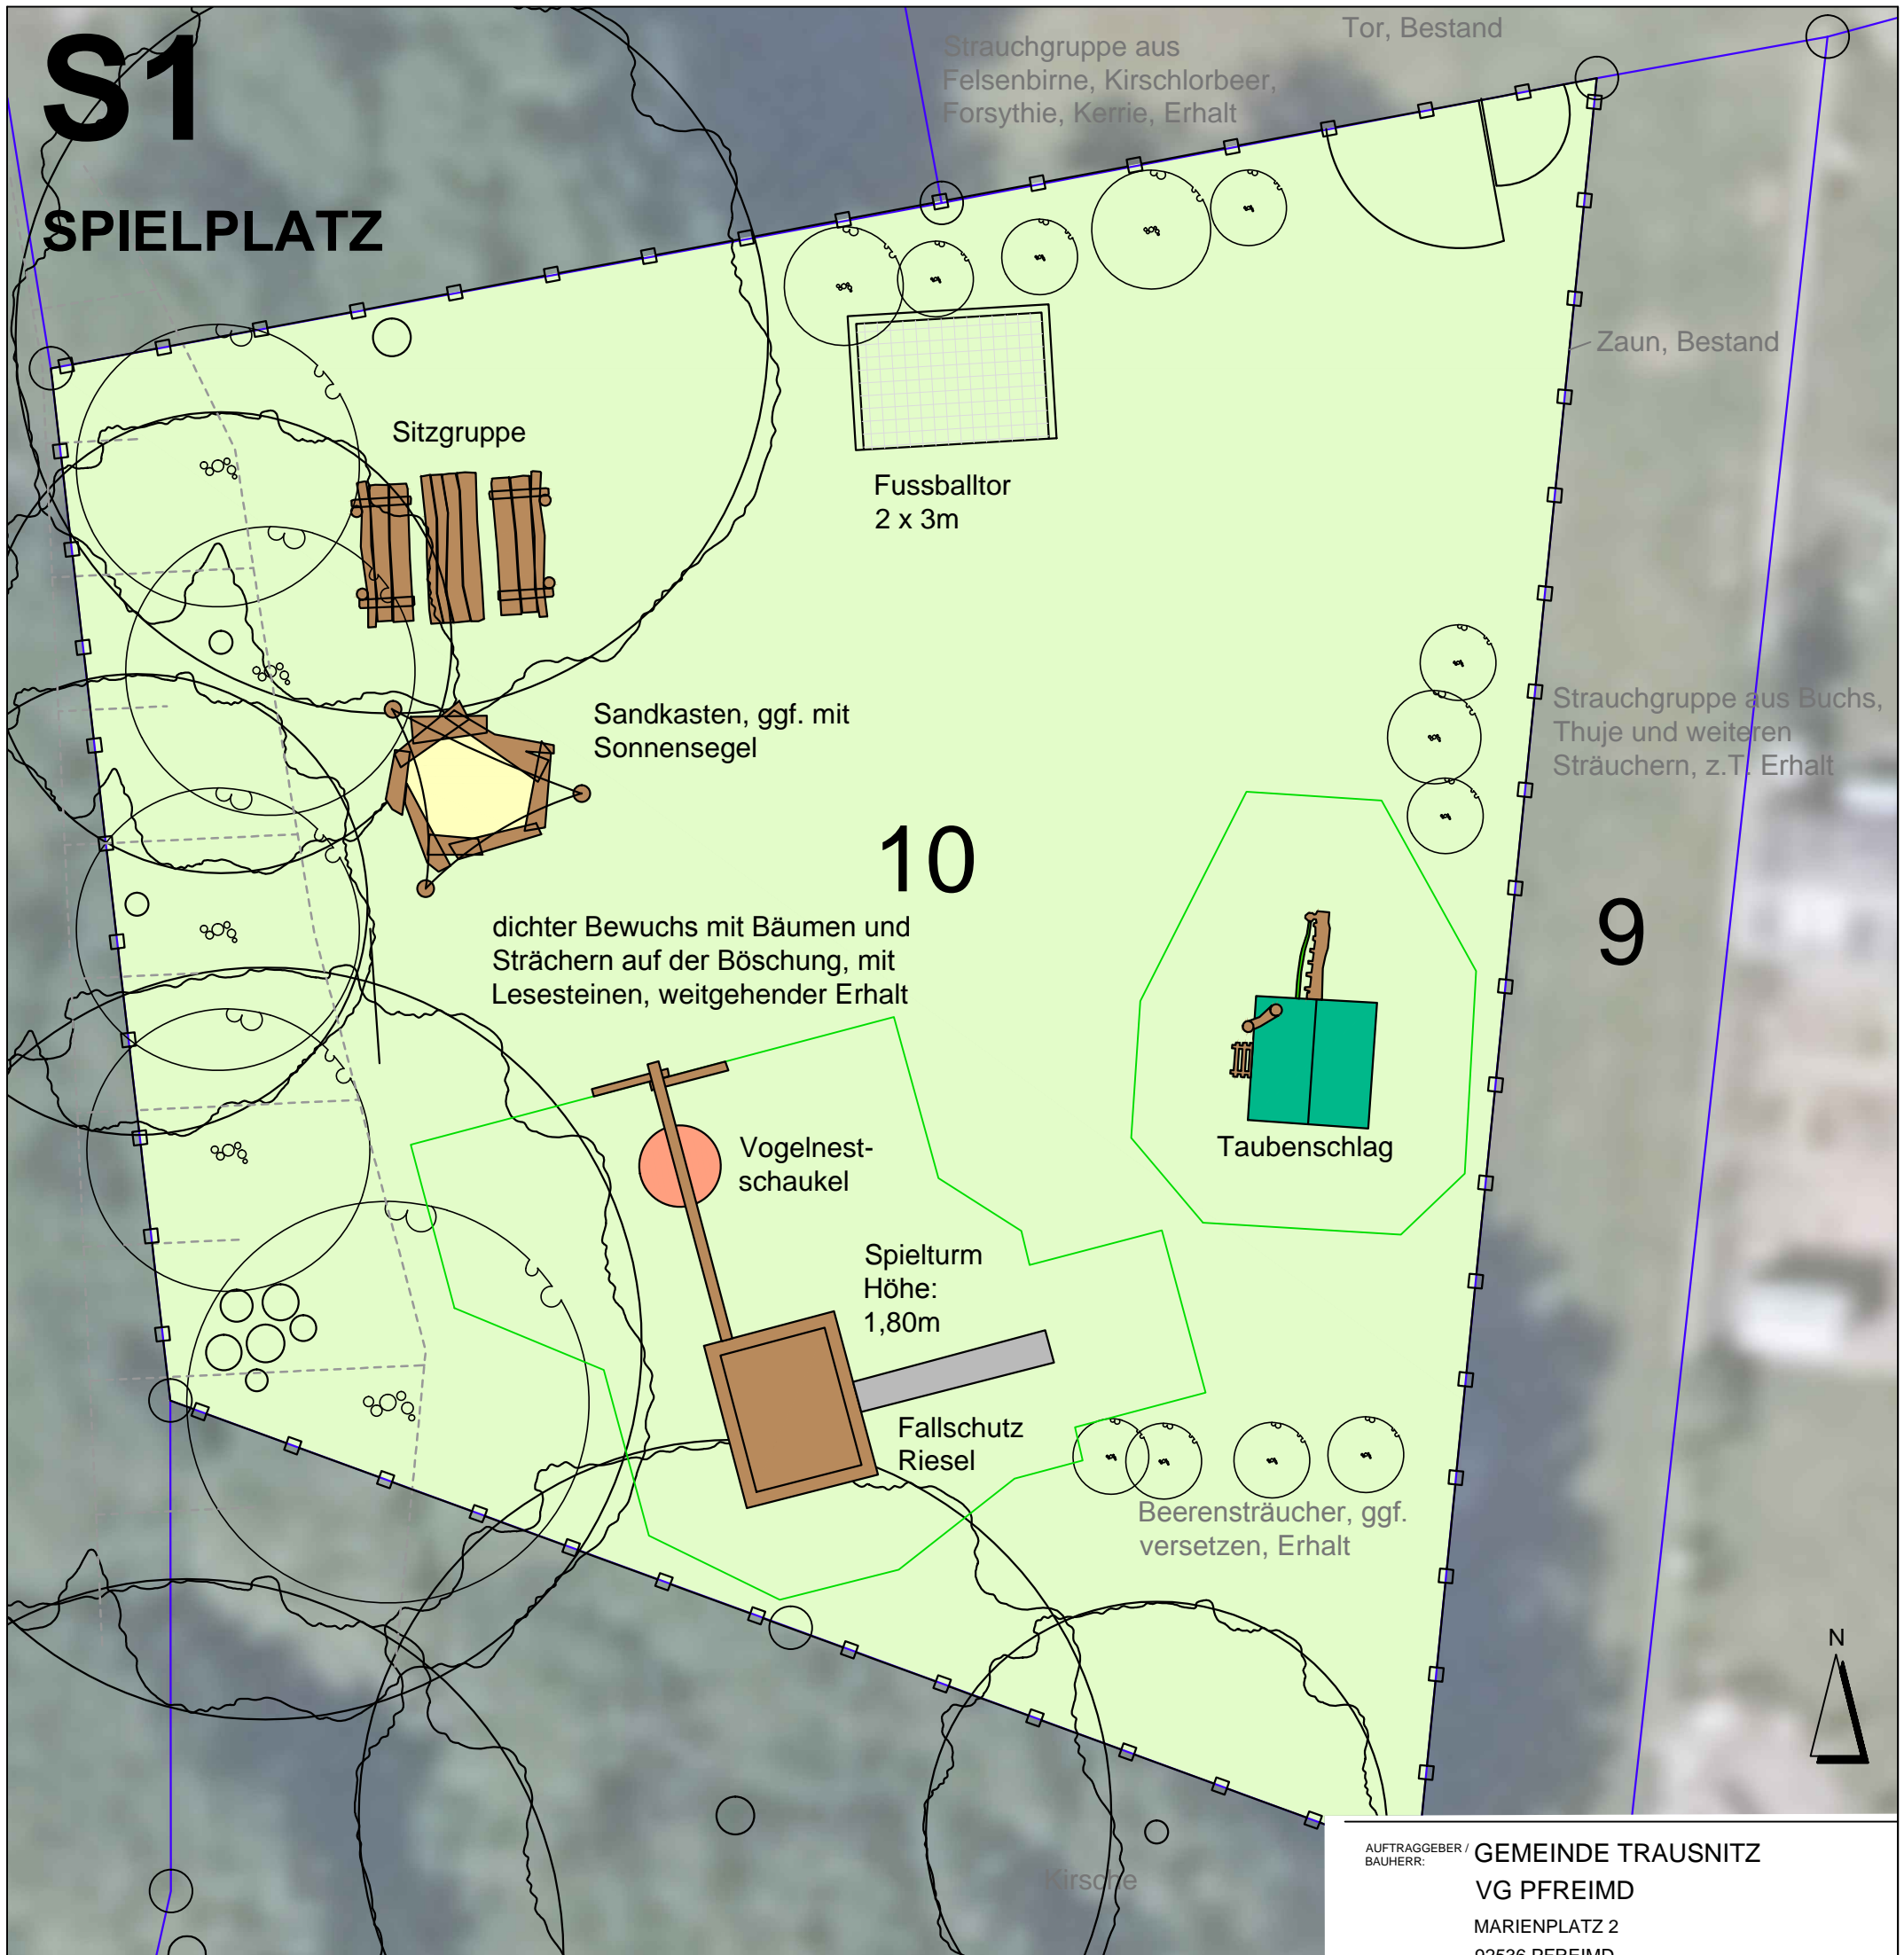

SANDKASTEN



RUTSCHENTURM MIT VOGELNEST-SCHAUKEL



SPIELHAUS TAUBENSCHLAG

AUFTRAGGEBER /
BAUHERR: **GEMEINDE TRAUSNITZ**
VG PFREIMD
MARIENPLATZ 2
92536 PFREIMD

PROJEKT: **DORFWERKSTATT**
SÖLLITZ / KÖTTLITZ

PLANINHALT: **DORFERNEUERUNGSPLAN SÖLLITZ**
SPIELPLATZ - Massnahme S1

PLAN-NR.: 19 / 279

MASSSTAB: 1 : 100

DATUM: 01.09.2017

GEÄNDERT:

BEARBEITET: G. Blank

GEZEICHNET: M. Völkel

UNTERSCHRIFT:

GOTTFRIED BLANK LANDSCHAFTSARCHITEKT
MARKTPLATZ 1, 92536 PFREIMD
TEL.: 09606 / 91 54 47 FAX.: 09606 / 91 54 48
eMAIL: info@blank-landschaft.de
www.blank-landschaft.de

