


SCHNITTANSICHT TREPPE M 1:20

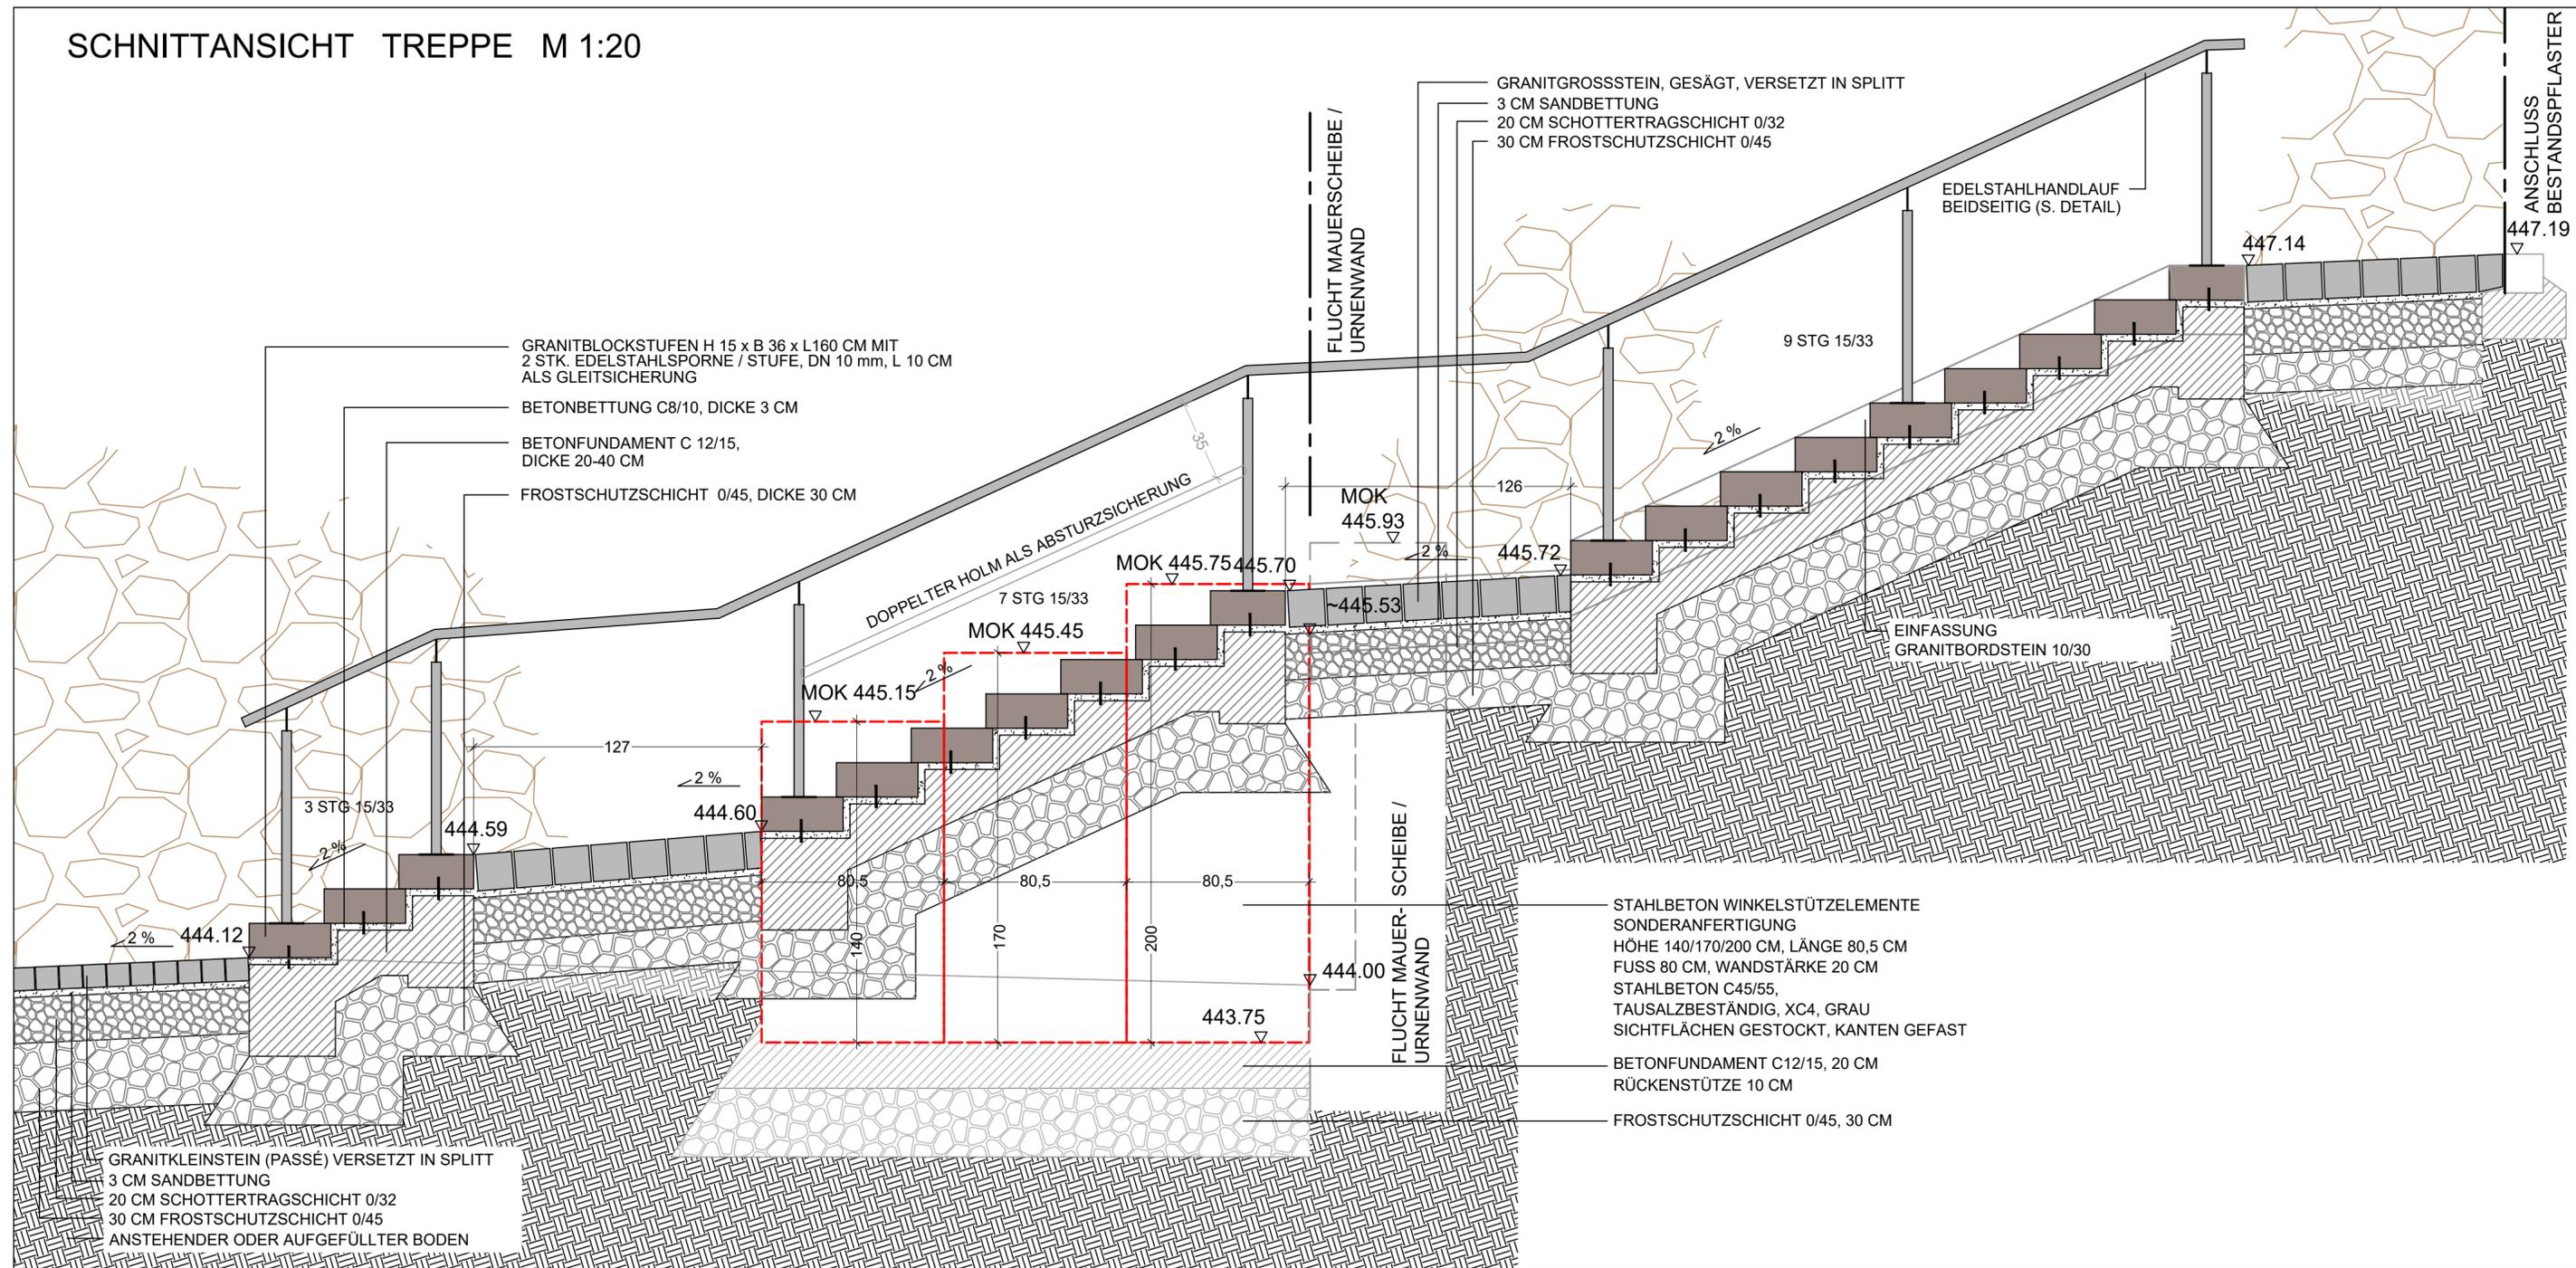

Alle Maße sind vom Auftragnehmer verantwortlich zu prüfen bzw. am Bau zu nehmen.

Unstimmigkeiten und Bedenken gegen die geplante Ausführung sind vor der Ausführung mit dem Planverfasser abzuklären.

AUFTRAGGEBER / BAUHERR:	Gemeinde Trausnitz Hauptstrasse 22, 92555 Trausnitz	
PLAN:	Werkplan - Detail Treppe - Mauerscheiben	
PROJEKT:	Umgestaltung Friedhof Trausnitz	PLAN-NR.: 007 / 194-18
		DATUM: 13.01.2021
UNTERSCHRIFT:		
BEARBEITER:	Lösch, Erzberger	MAßSTAB: 1 : 20

LÖSCH LANDSCHAFTSARCHITEKTUR

FUGGERSTRASSE 9 A, 92224 AMBERG
 TEL.: 09621 / 600057 FAX: 600058
 MAIL: sl@loesch-landschaft.de