

FLUR KG BESTAND



FLUR KG BESTAND




FLUR OG BESTAND




FLUR OG BESTAND




FLUCHTTREPPENTURM BESTAND

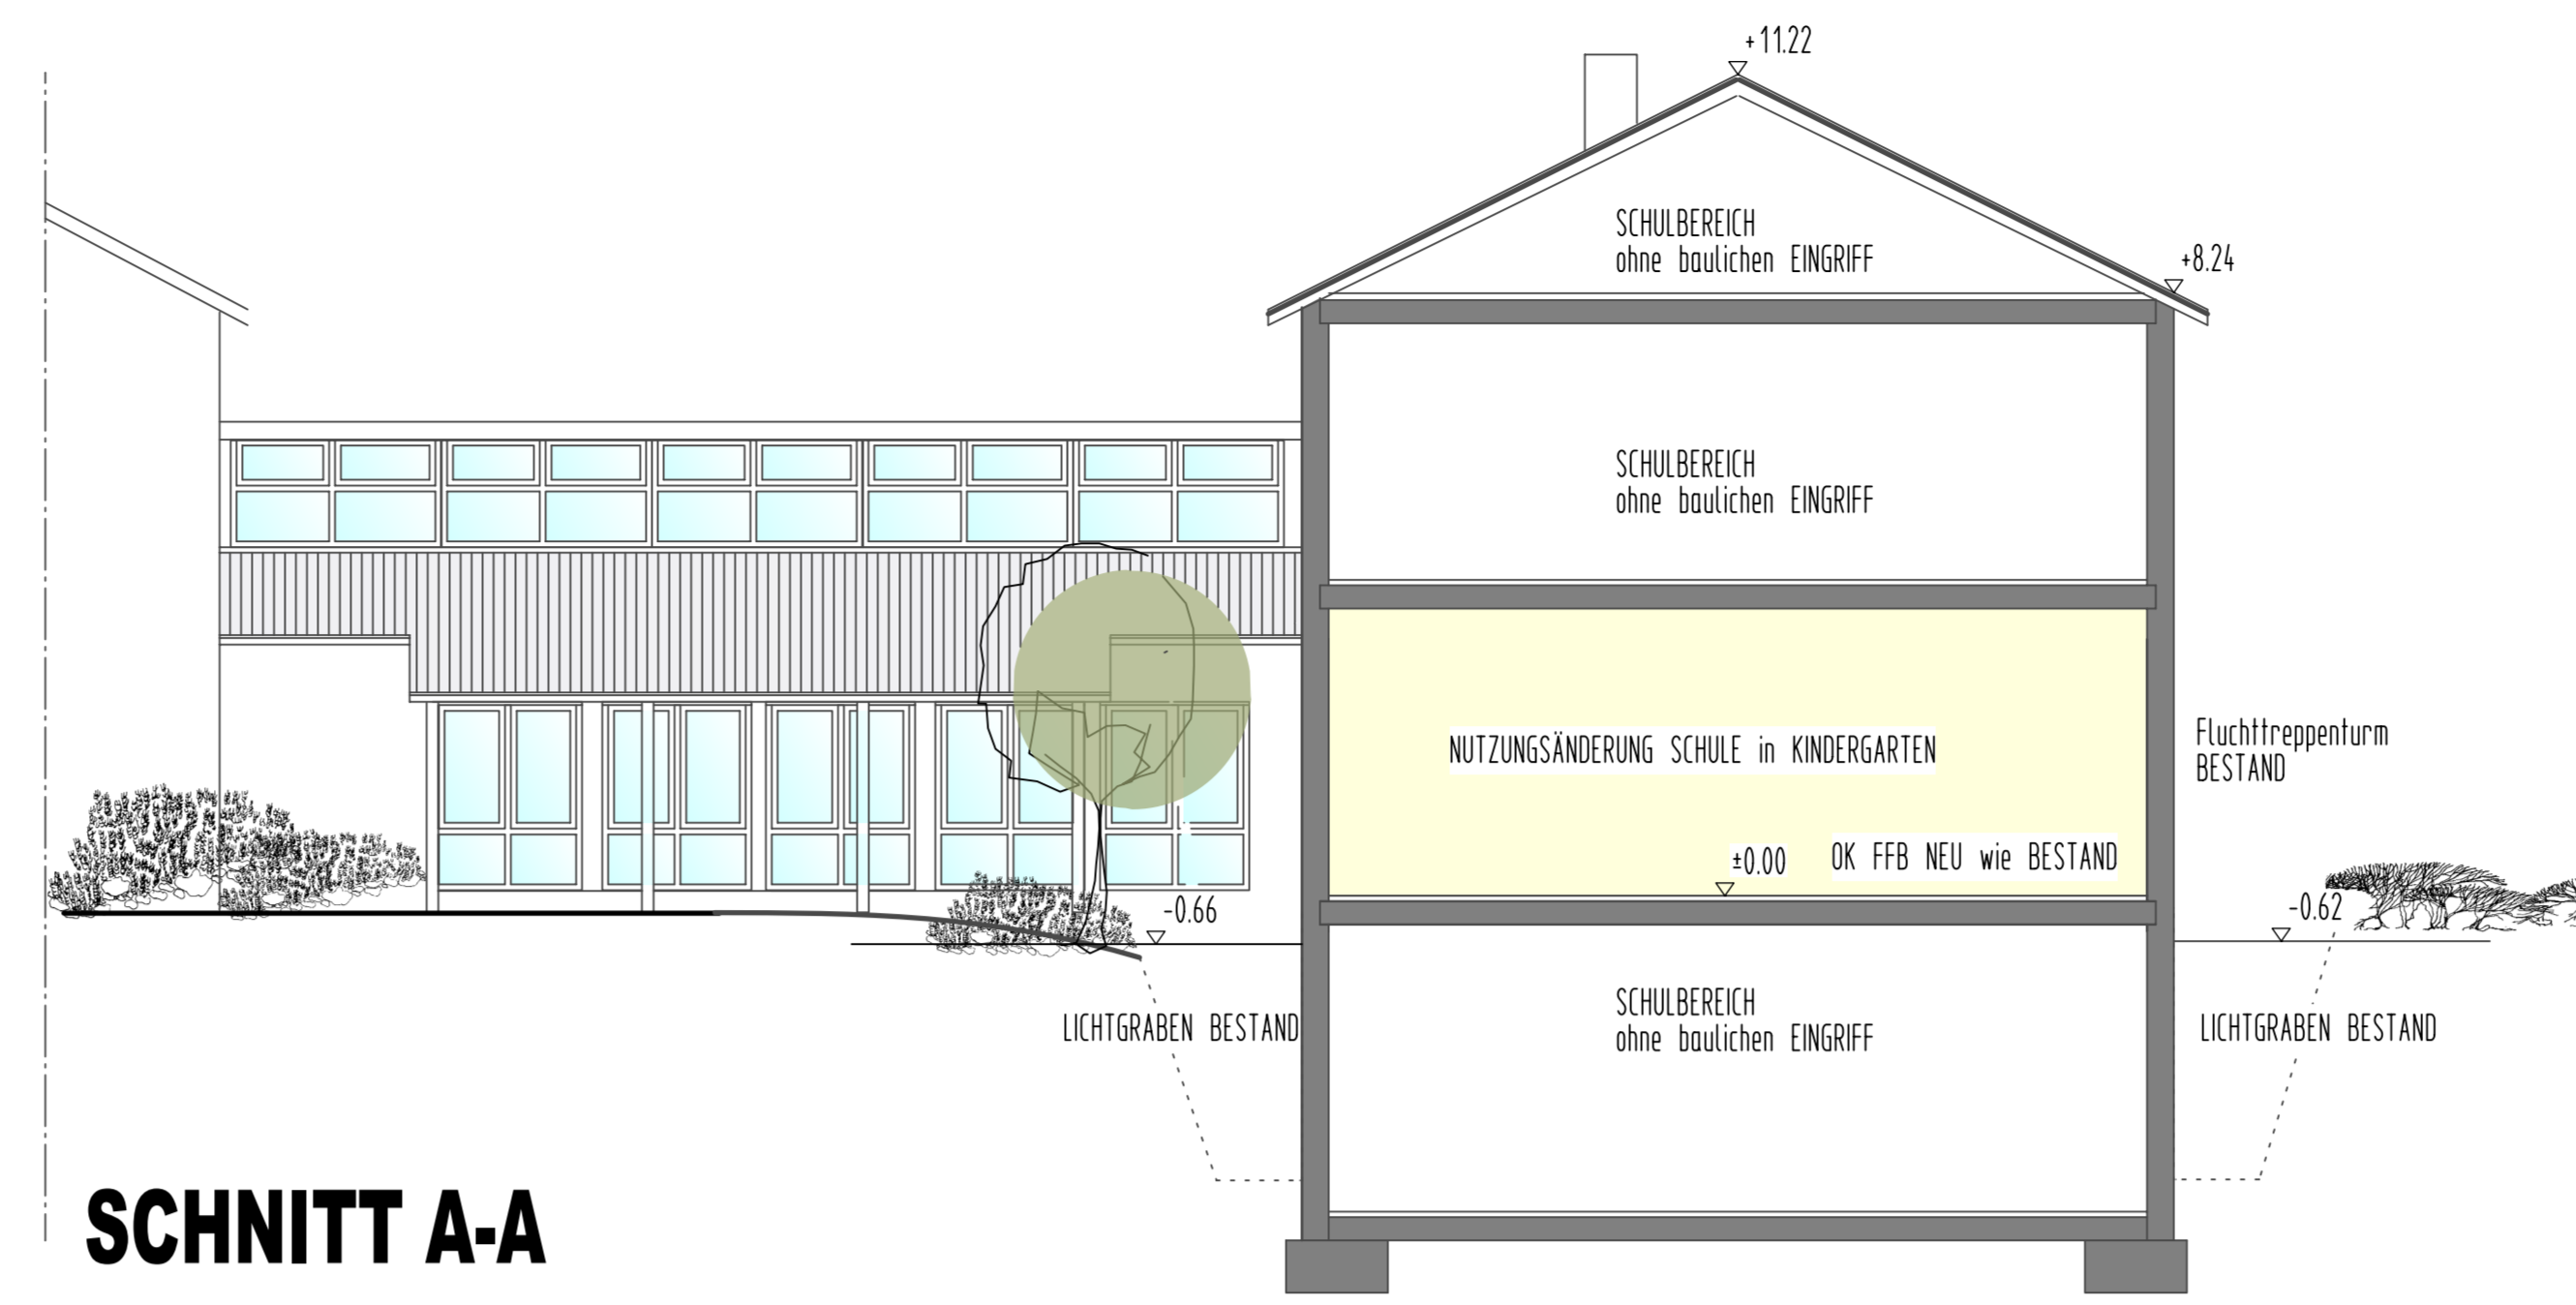

SCHNITT A-A

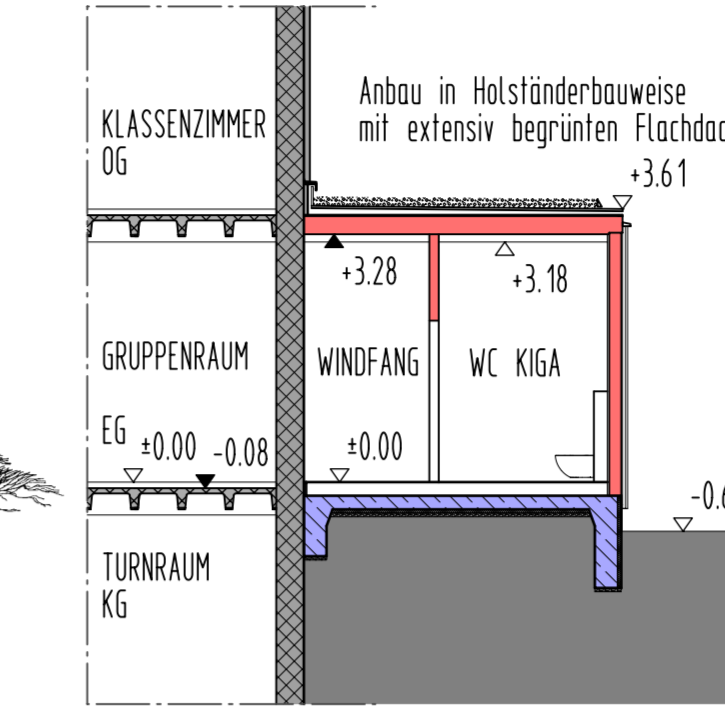

SCHNITT B-B

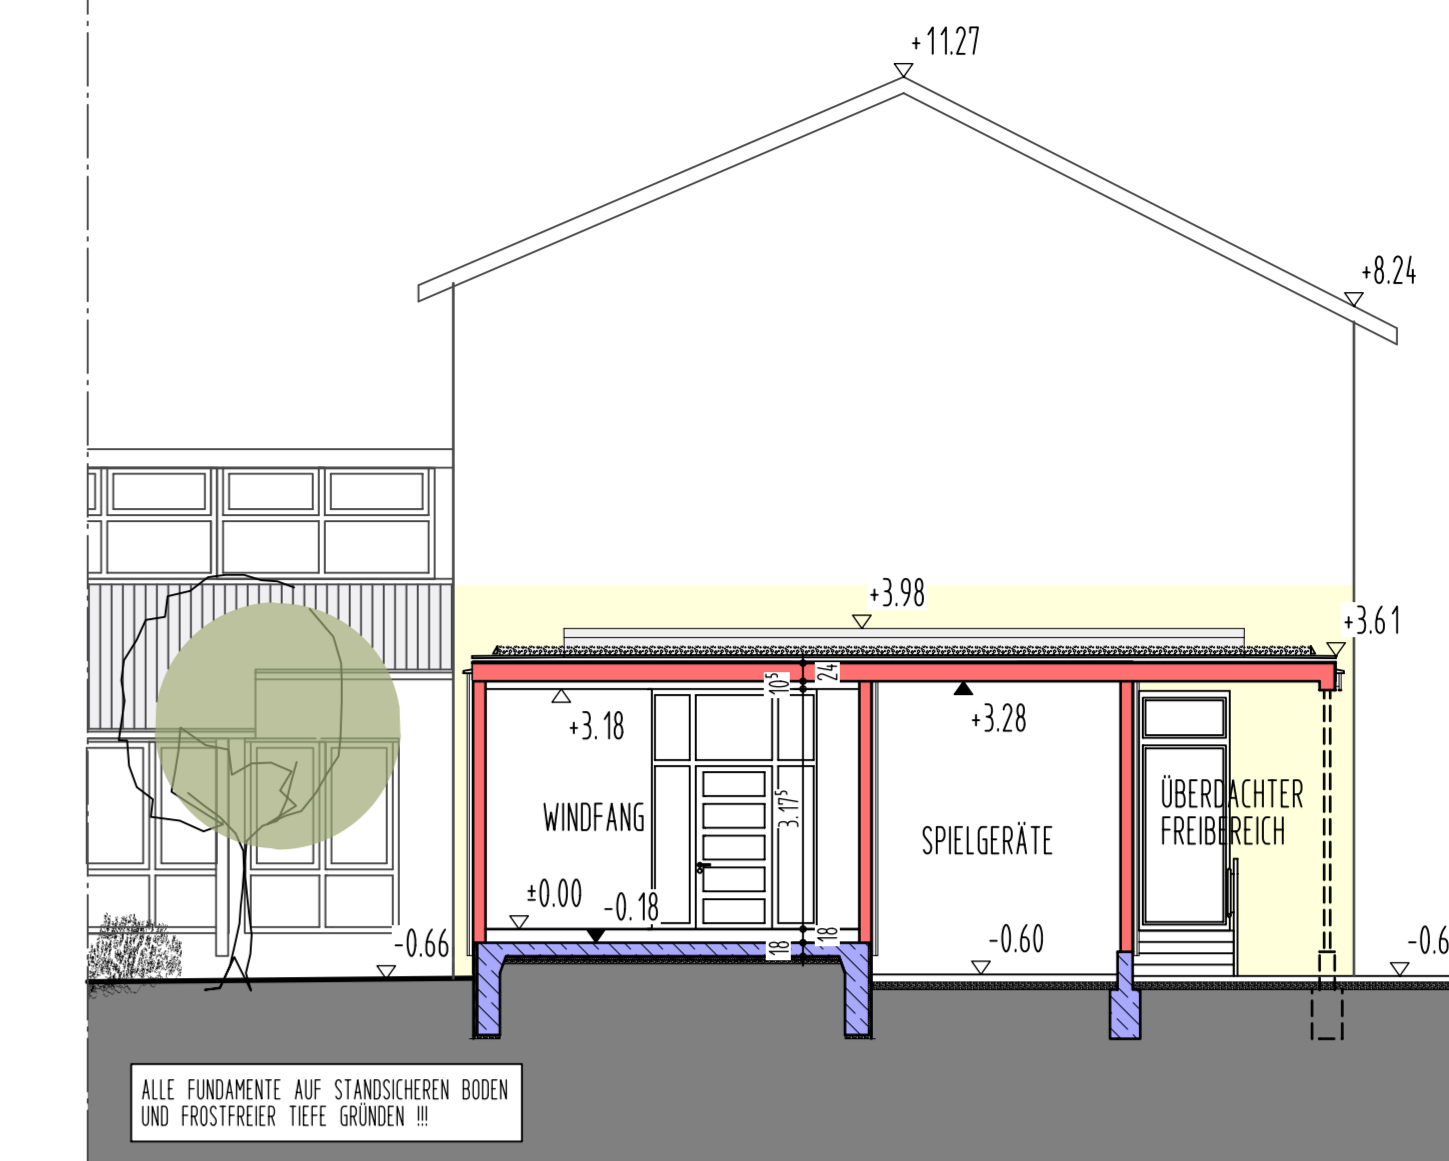


SCHNITT C-C

HINWEIS FÜR DIE GENEHMIGUNGSBEHÖRDE

Die Texturierung des Bauvorhabens, Az. 52-055/2017-M, genehmigt mit Bescheid vom 29.08.2017, ergibt sich aus nachfolgenden Kennzeichnungen:


- ANBAU EINES WINDFANGS MIT KINDERFOLLETT UND SPIELGERÄTELAGERRAUM AUF DER SÜDWESTFASADE
- DARSTELLUNG DES TATSÄCHLICH VORHANDENEN BESTANDS IM KG UND OG (SCHNITTZEICHNUNG IM BEZUG AUF DIE BRANDSCHUTZEINSCHE ABSTICHTUNG DES TREPPENHAUSES
- DAS GEBÄUDE WIRD FLÄCHENDECKEND MIT VERNETZTEN RAUCHMELDERN AUSGESTATTET
- DIE TREPPENRÄUME WERDEN FREI VON BRANDLASTEN ERHALTEN

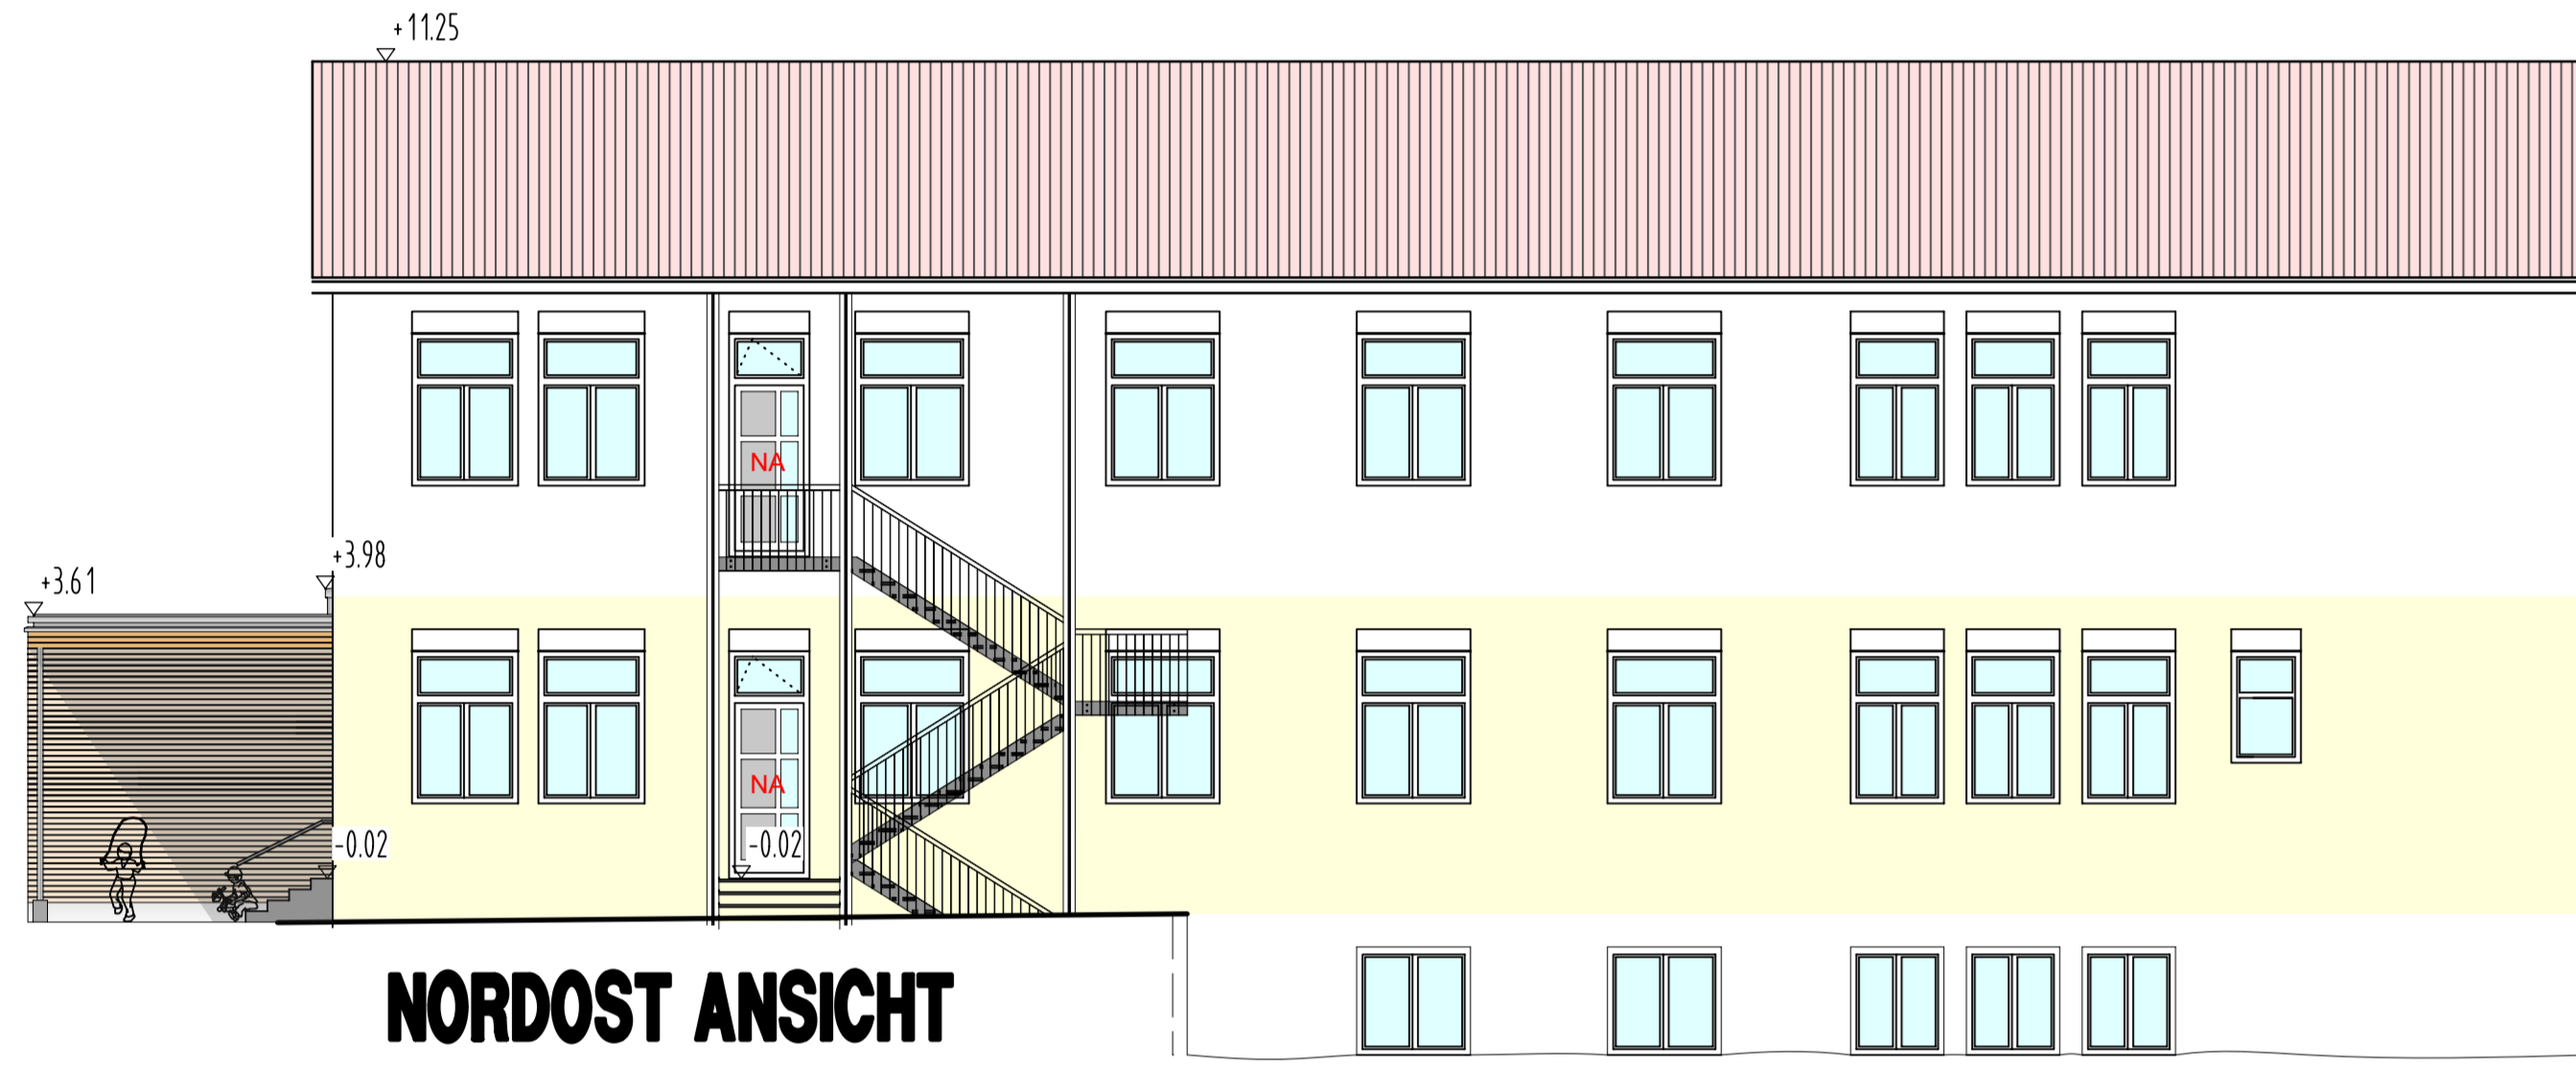


NORDOST ANSICHT



SÜDWEST ANSICHT

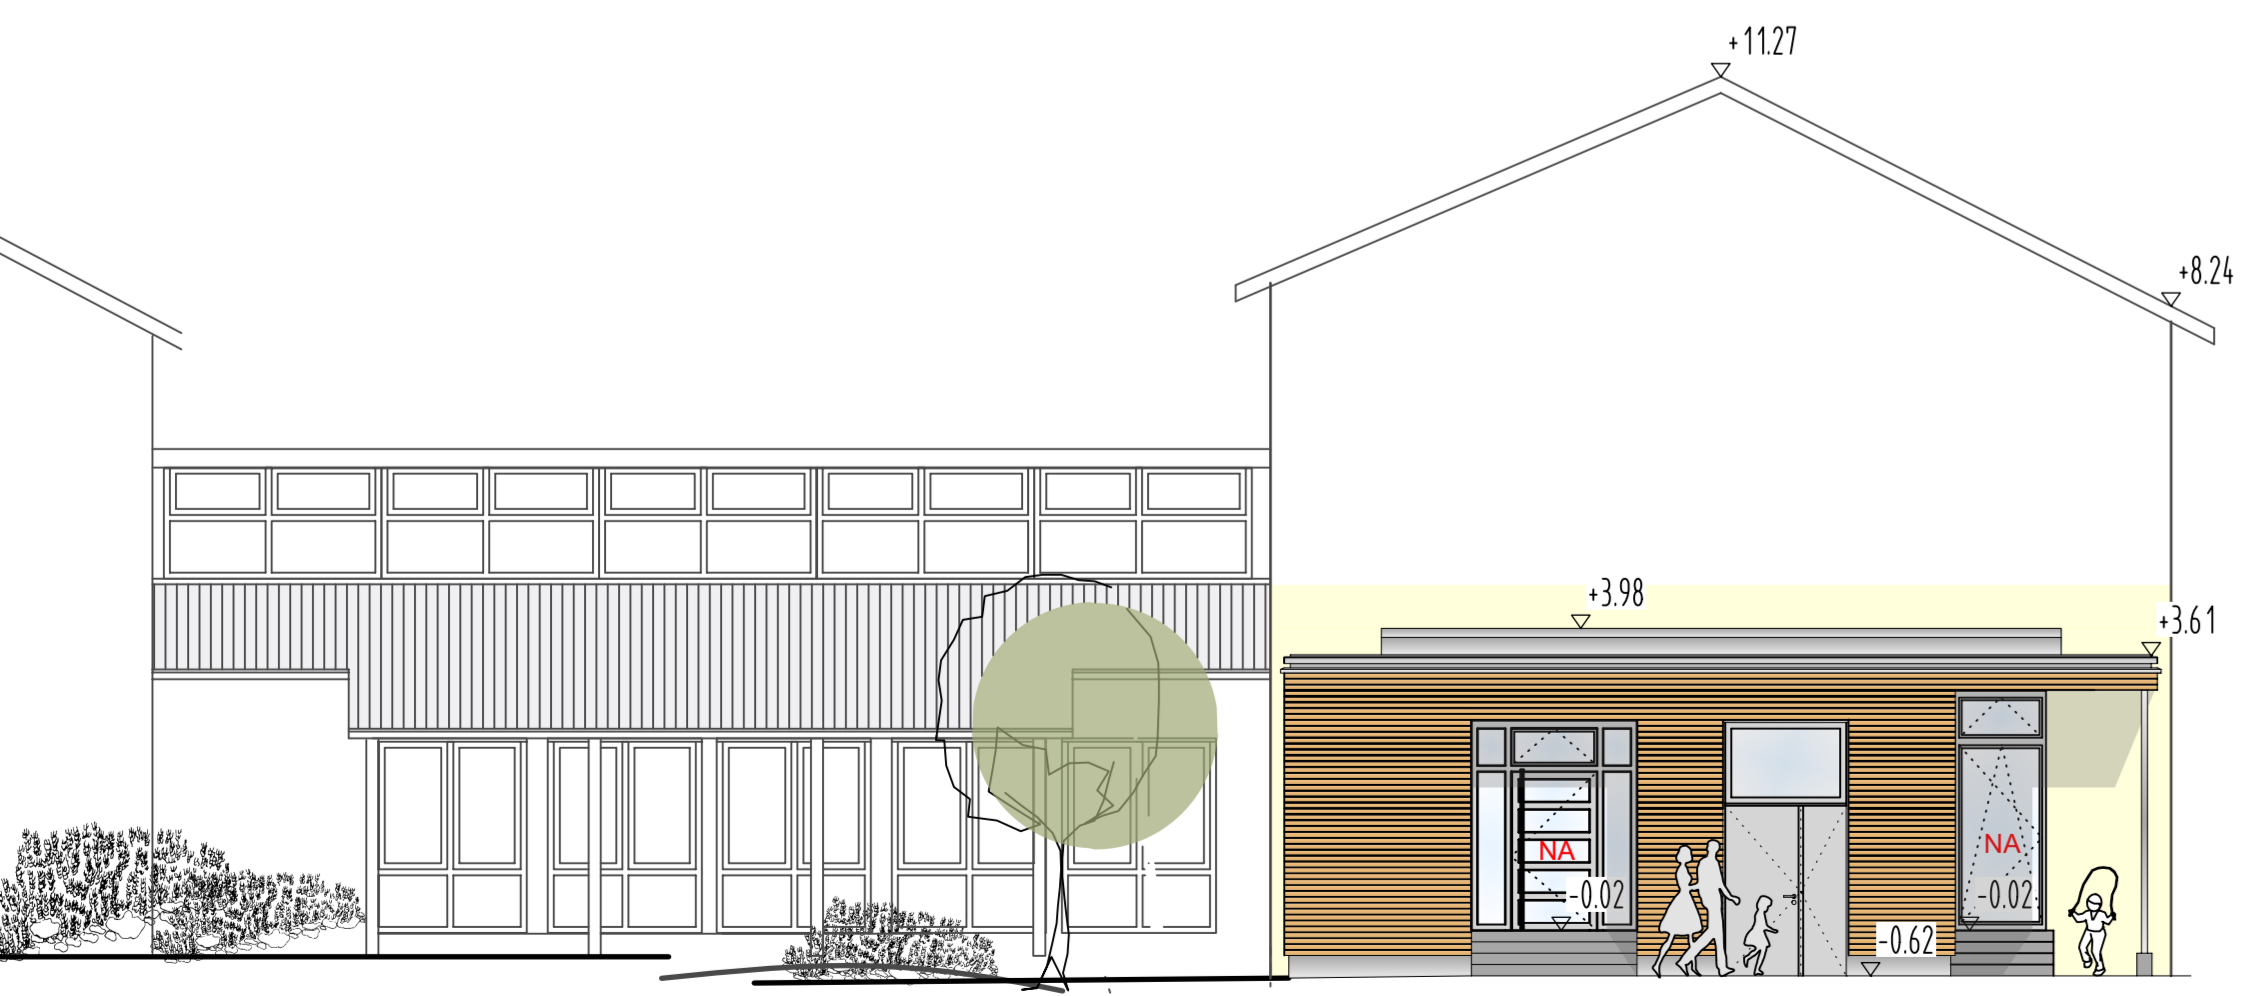


SÜDOST ANSICHT

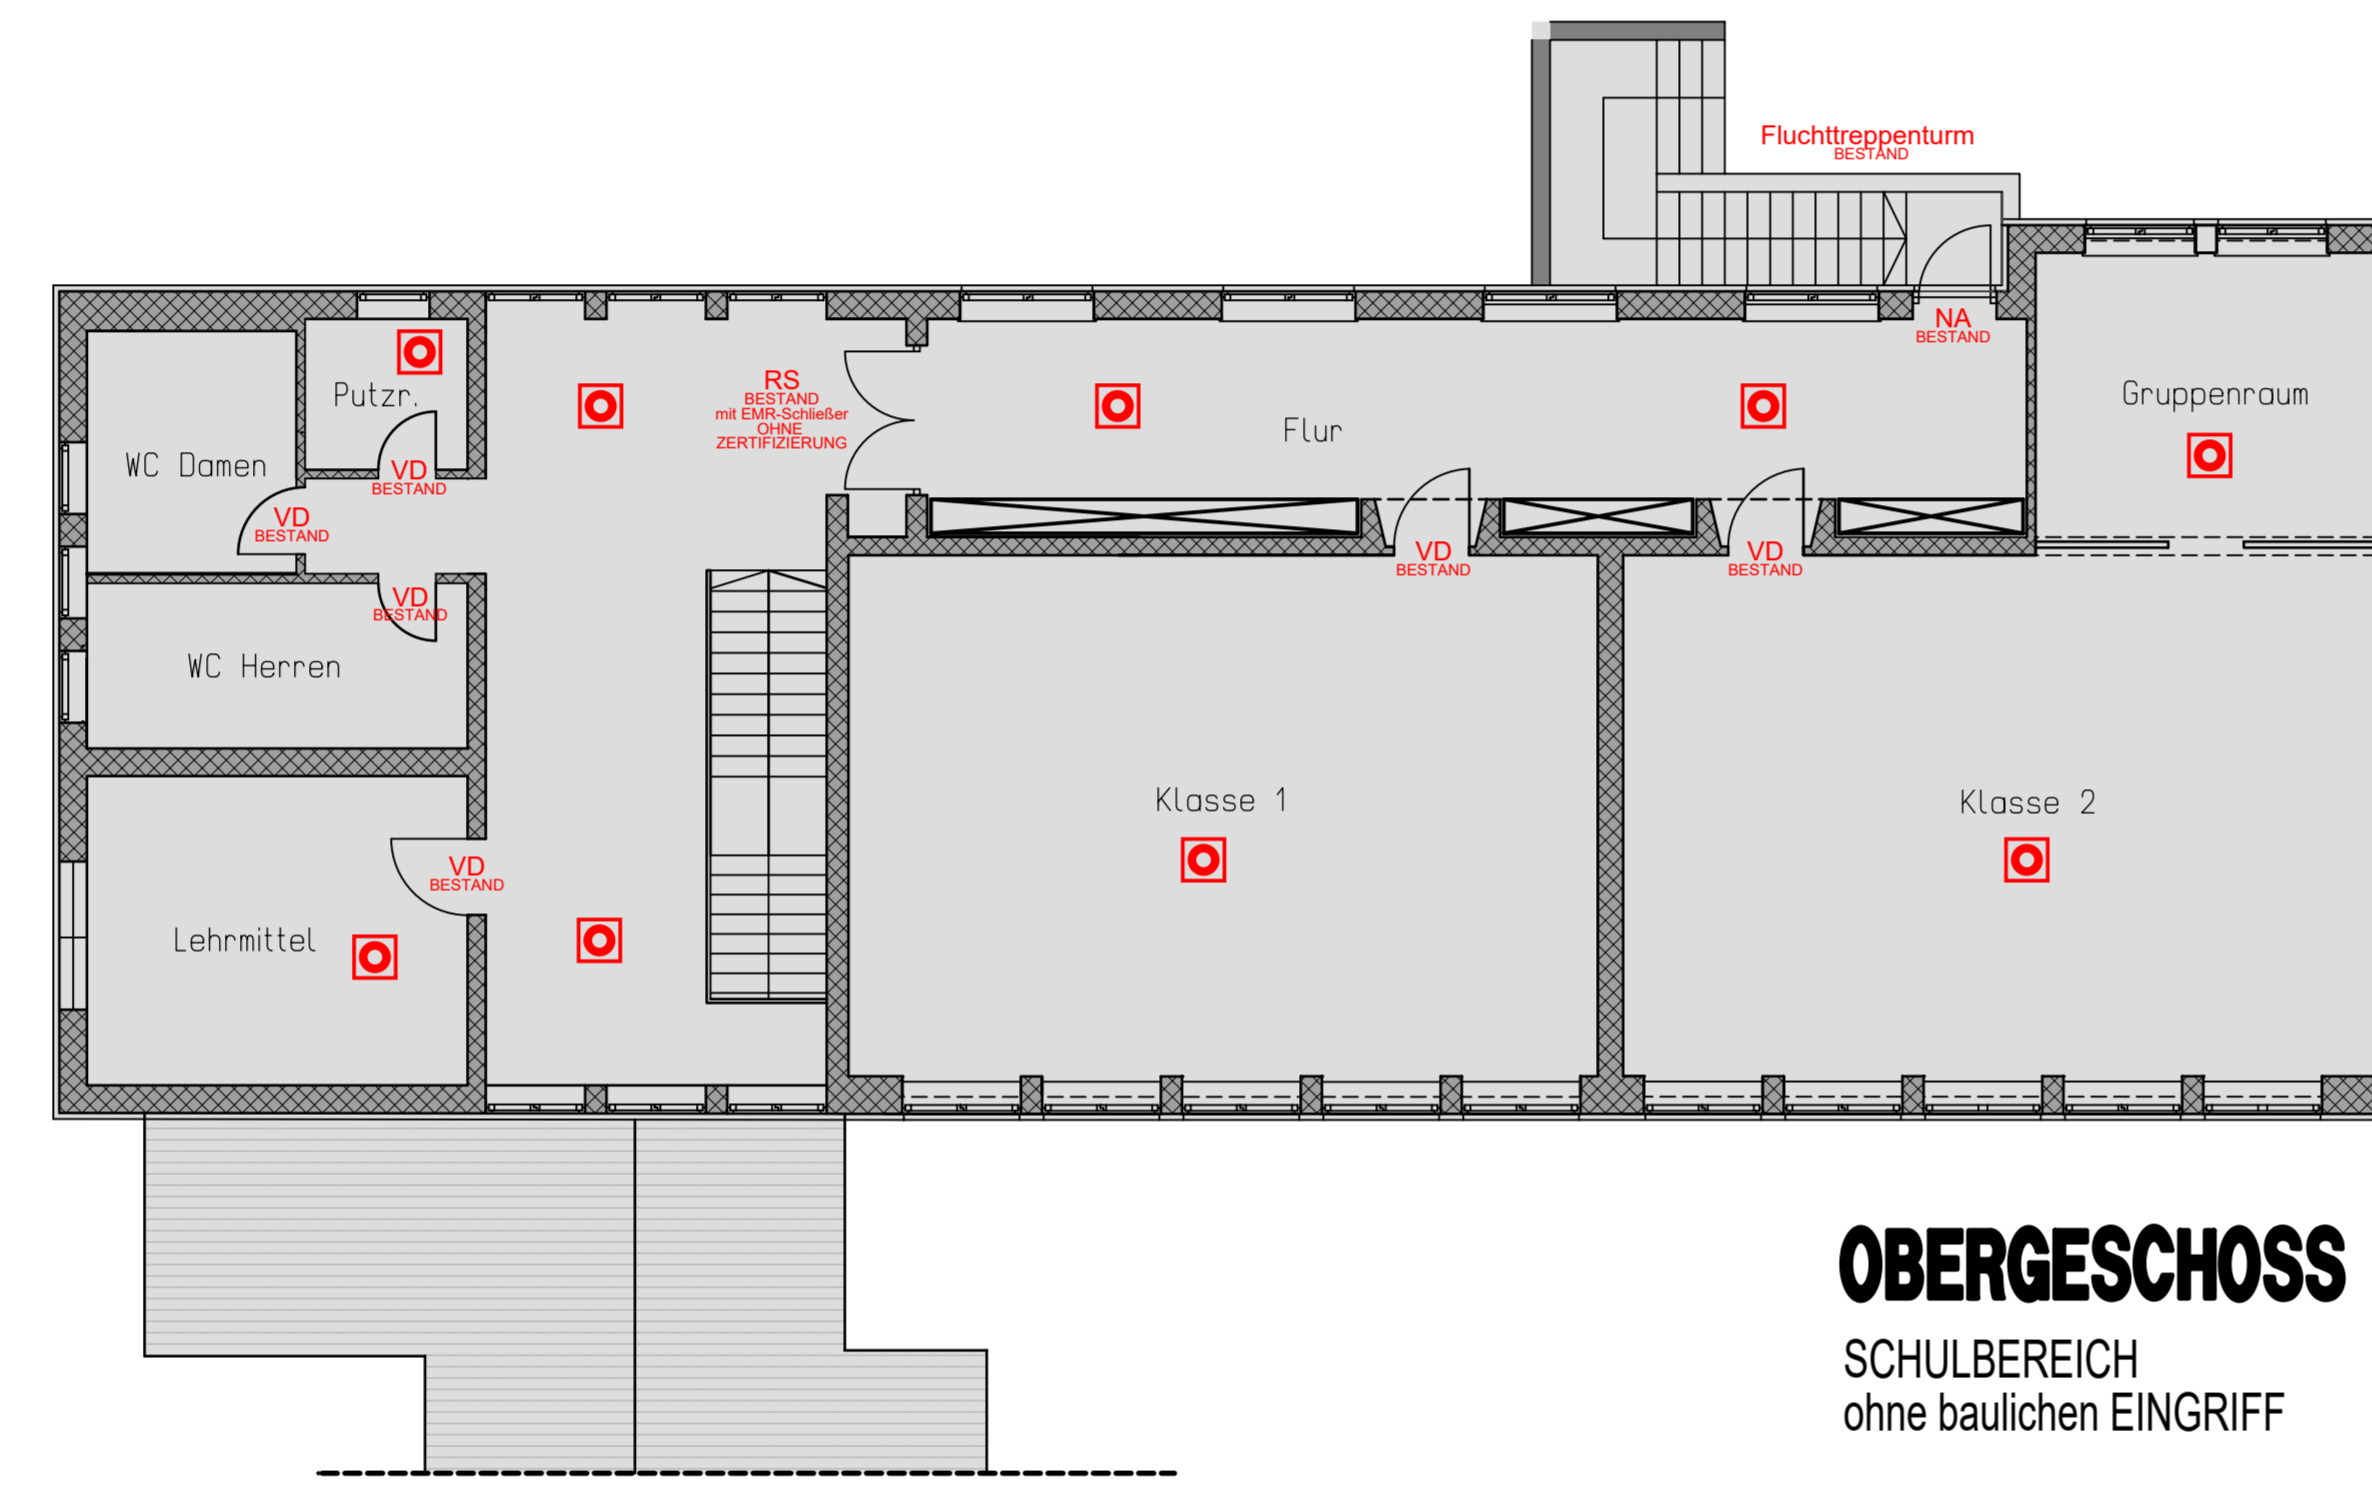


OBERGESCHOSS

SCHULBEREICH ohne baulichen EINGRIFF

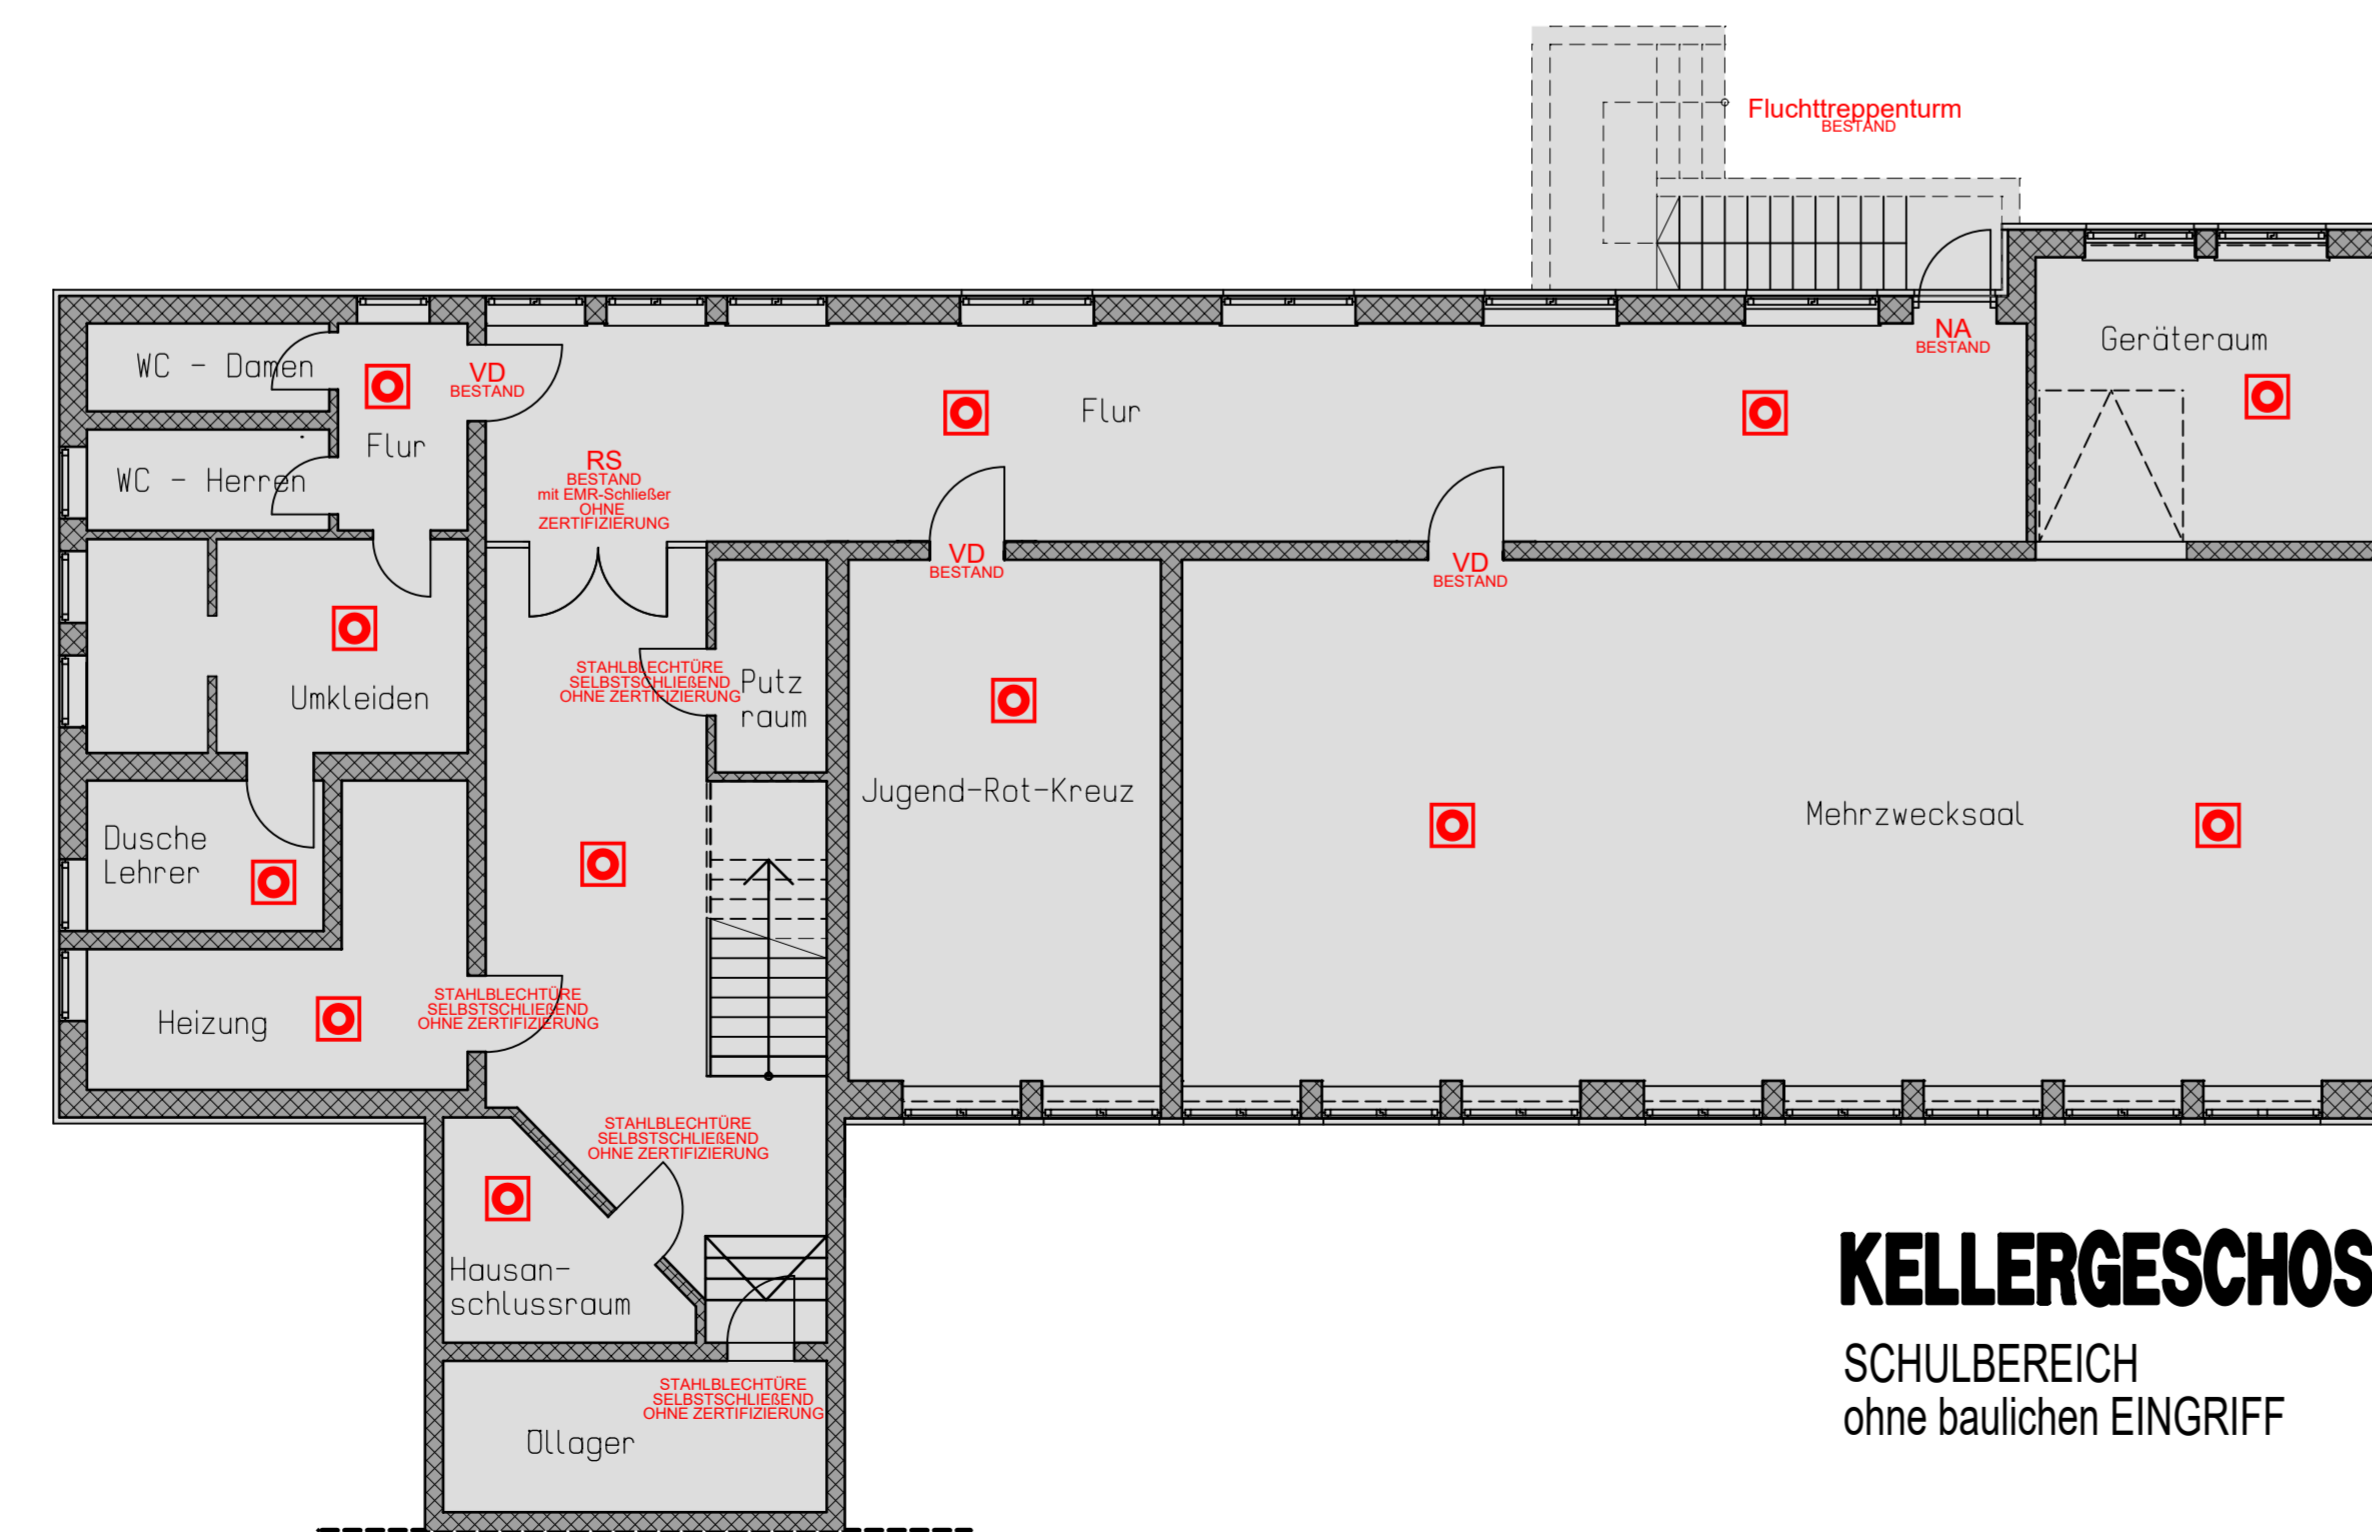

KELLERGESCHOSS

SCHULBEREICH ohne baulichen EINGRIFF

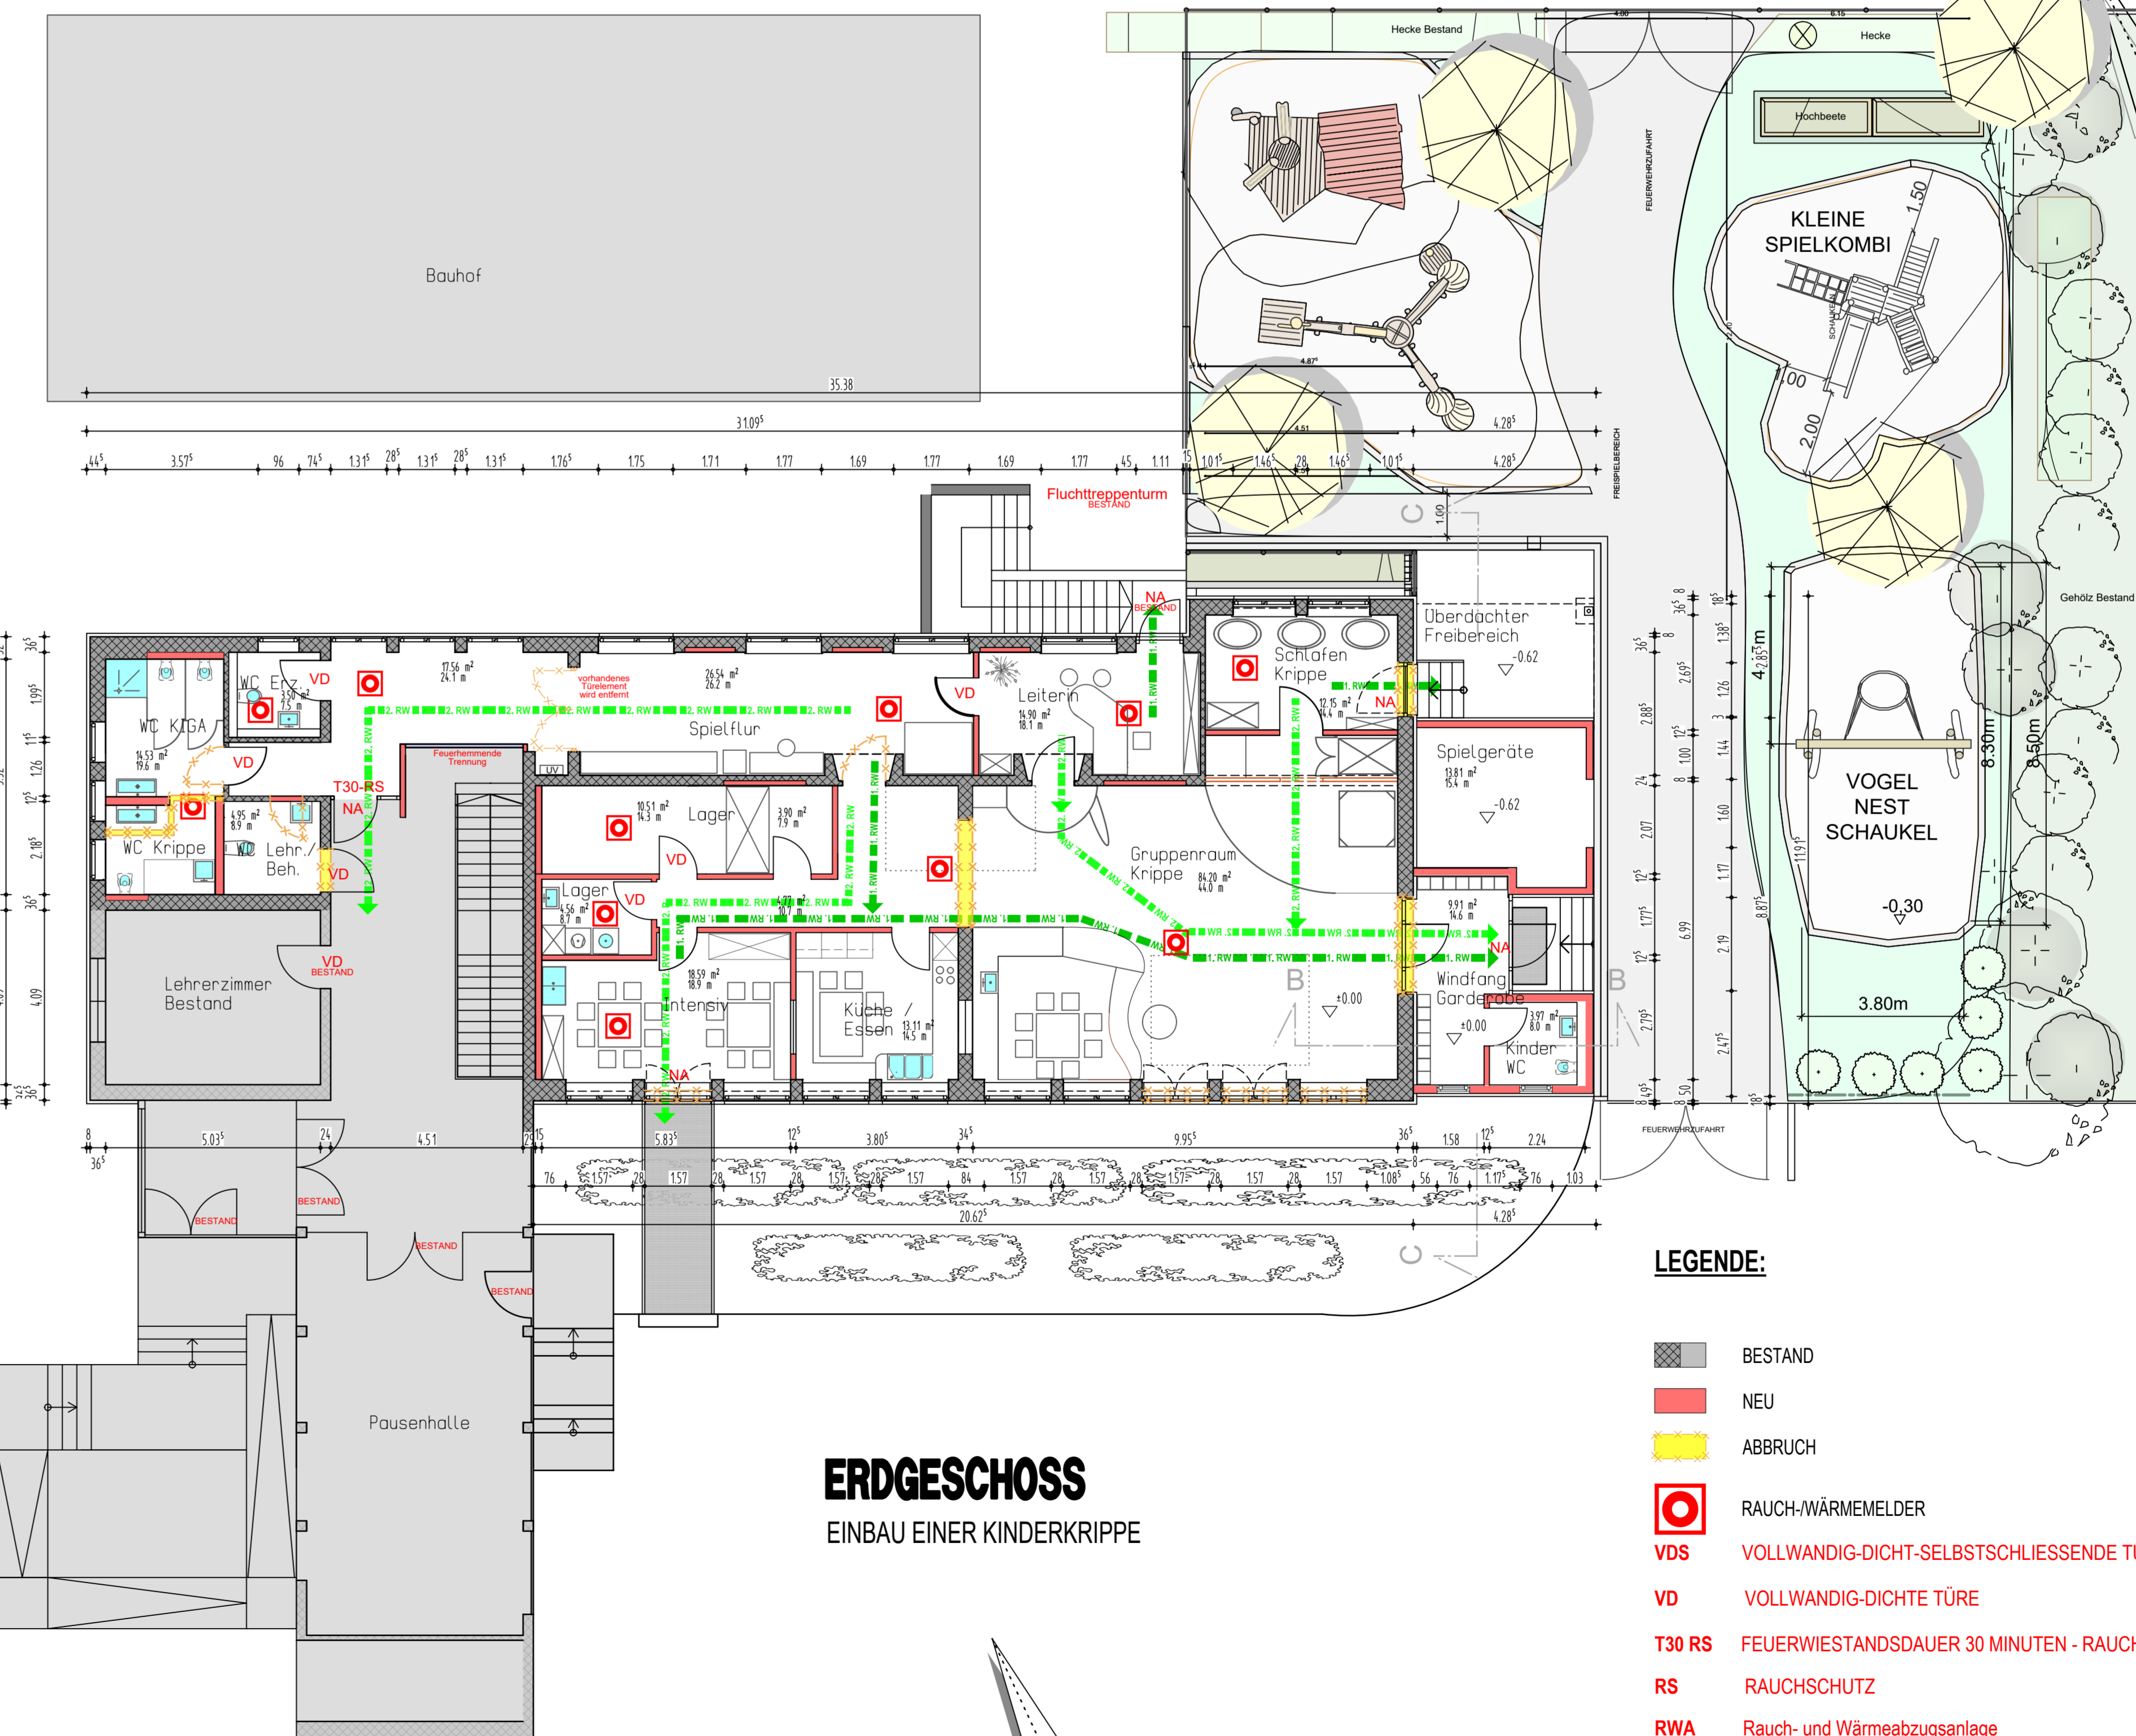


ERDGESCHOSS

EINBAU EINER KINDERKRIPPE

LEGENDE:

- BESTAND
- NEU
- ABRUCH
- RAUCH-WÄRMEMELDER
- VDS VOLLWANDIG-DICHT-SELBSTSCHLIESSENDE TÜR
- VD VOLLWANDIG-DICHTE TÜR
- T30 RS FEUERWERTSTANDDAUER 30 MINUTEN - RAUCHSCHUTZ
- RS RAUCHSCHUTZ
- RWA Rauch- und Wärmeabzugsanlage
- ➔ 1. FLUCHT- & RETTUNGSWEG
- ➔ 2. FLUCHT- & RETTUNGSWEG

OK FFB = Neu wie Bestand

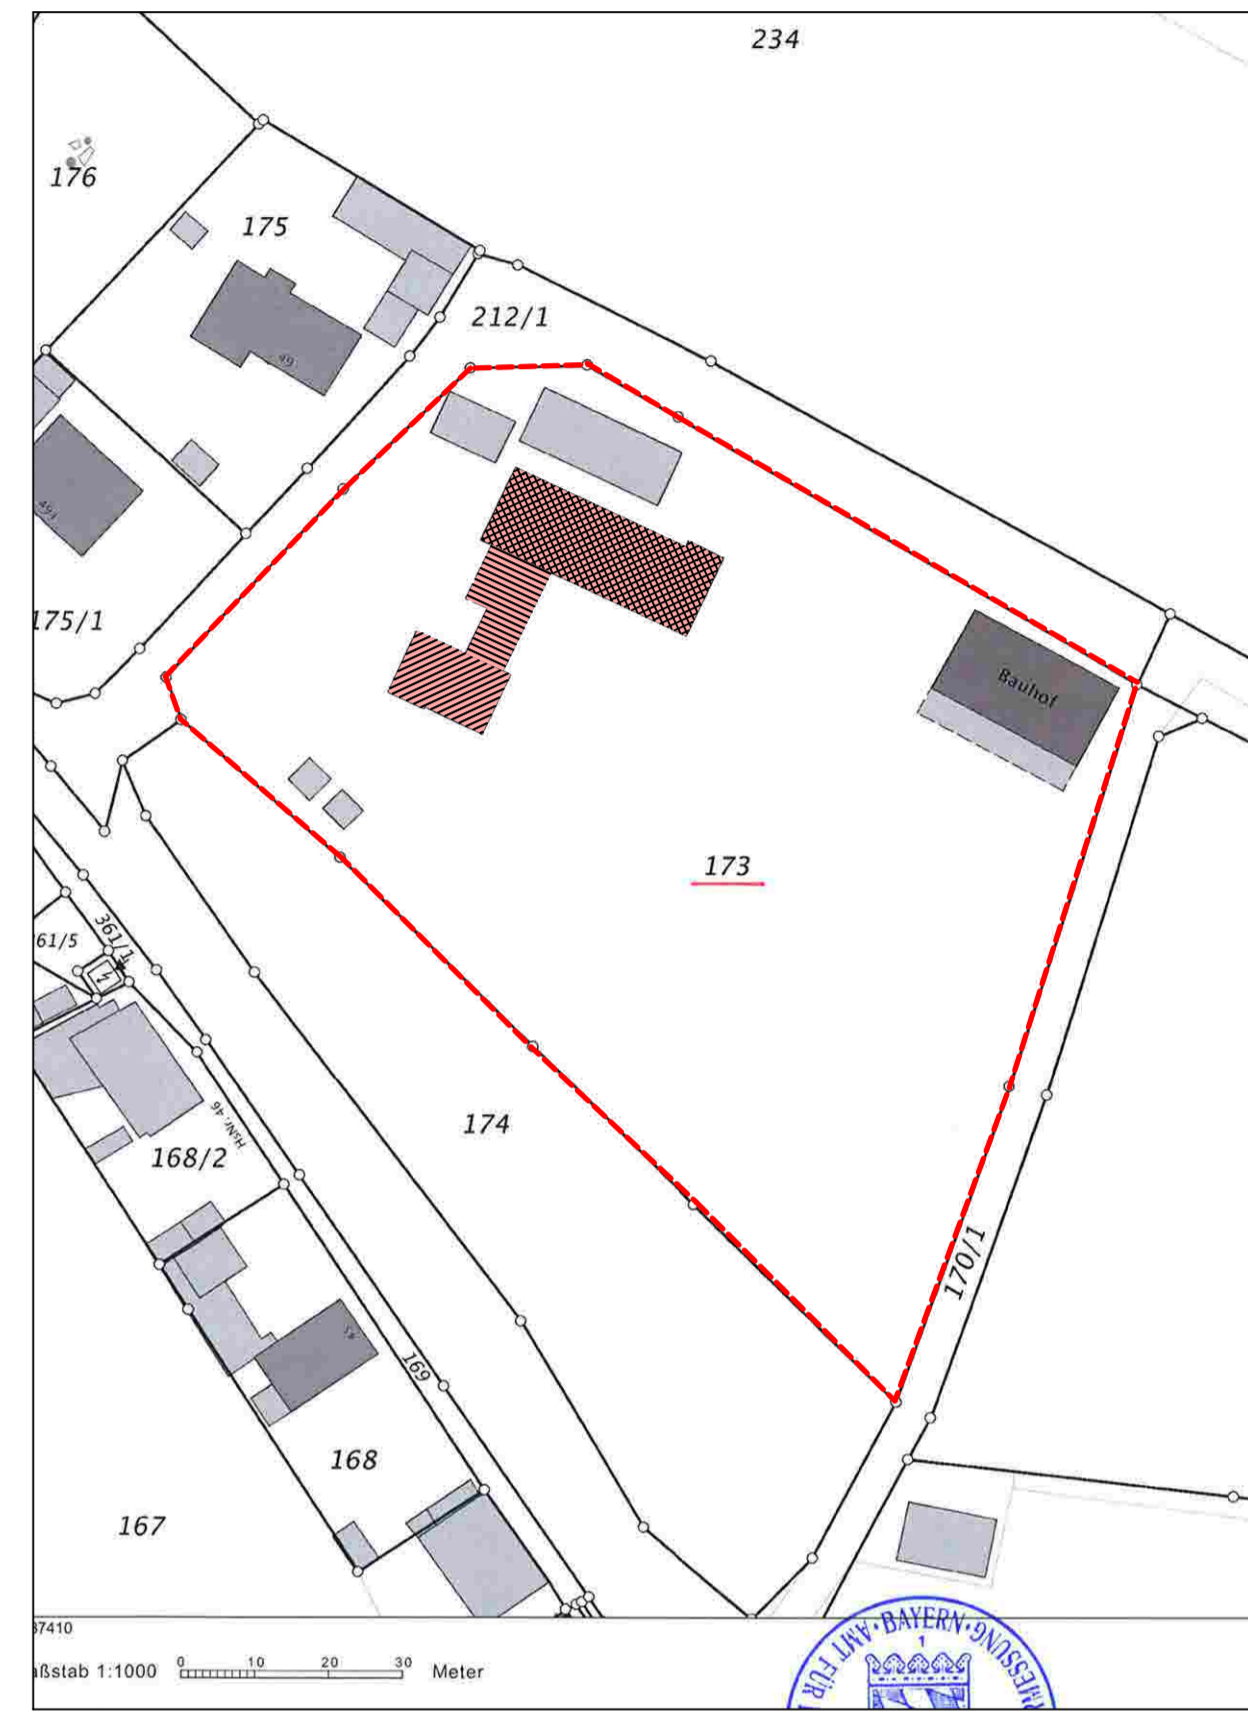

LAGEPLAN

M.= 1:1000

TEKTURPLAN
Grundrisse | Schnitt | Ansichten
Lageplan M.= 1:1000 M.= 1:100

Bauherrn:	Gemeinde Trausnitz vert. d. Herrn Bürgermeister Martin Schwandner Hauptstraße 22 92555 Trausnitz <small>Gemeinde Trausnitz, vert. d. Herrn Bürgermeister Schwandner</small>
Projekt:	Teil-Umbau der best. Grundschule zu einem 1-gruppigen Kindergarten
Angrenzen:	Fl. Nr. 174, Helger Sabine, Wenzelstraße 20, 92533 Weinberg-Köbitz
Gemeinde Trausnitz	
Architekt:	ARCHITEKTURBÜRO SCHÖNBERGER Wildsteiner Str. 2 Reptolöhe 5 92723 Tannesberg 92528 Oberveichtlach Tel. 09655/592 Tel. 09671/917395 Fax 09655/409 Fax 09671/917396 e-mail: info@architekten-schoenberger.de web: www.oberplatz-architektur.de

Oberrhein, 14.05.2018