




Sandkasteneinfassung

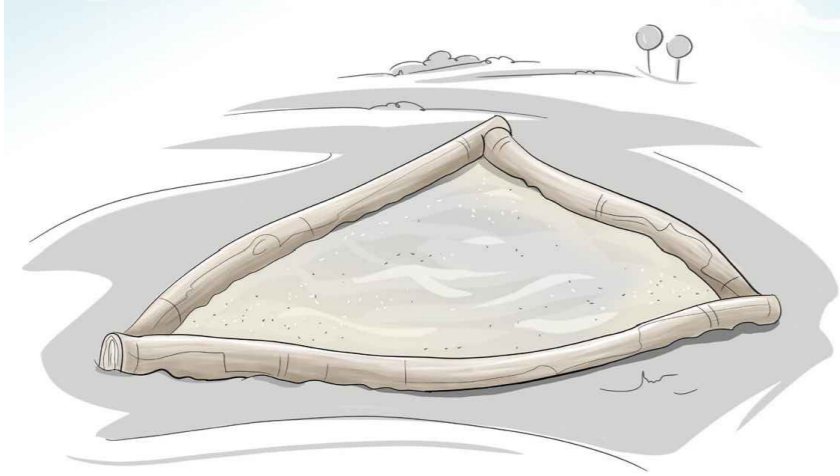


Spielhäuschen

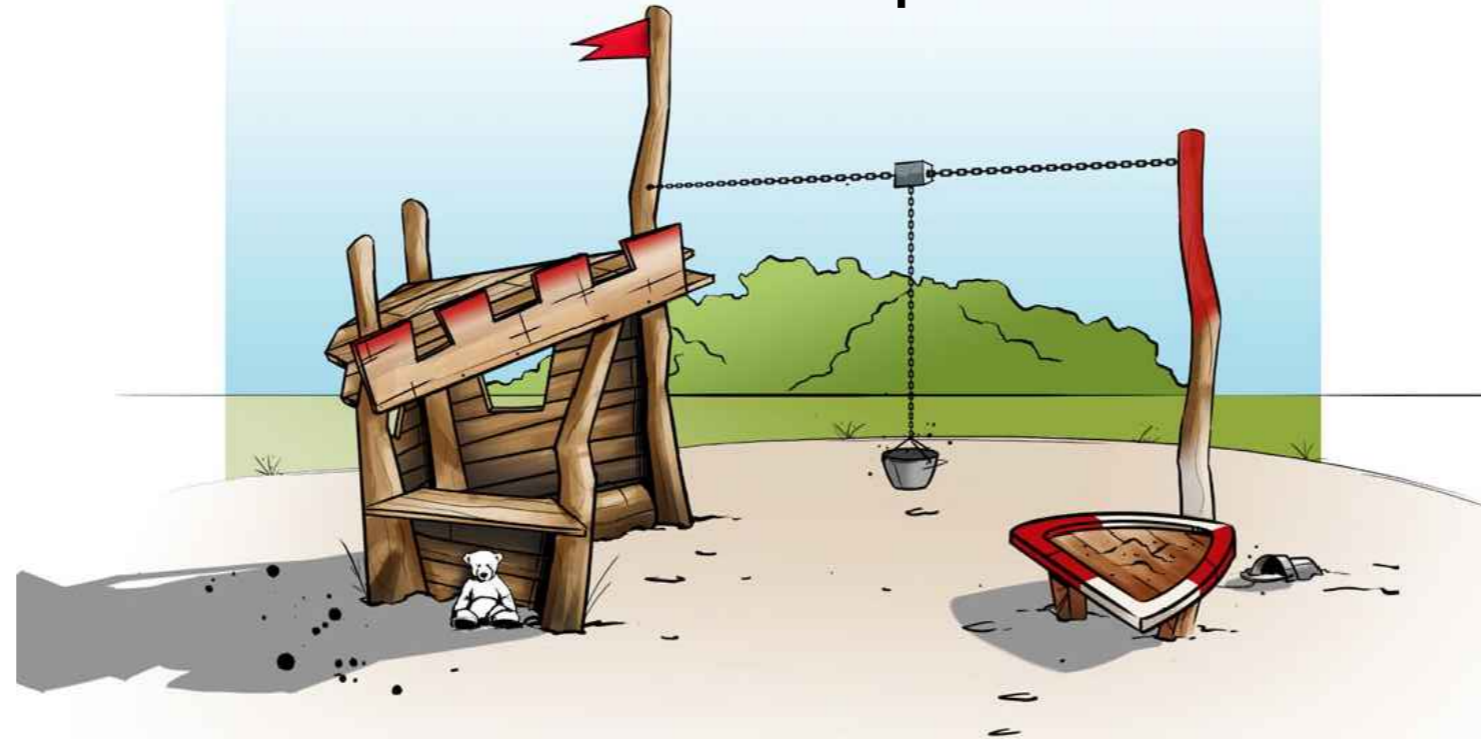

Doppelschaukel

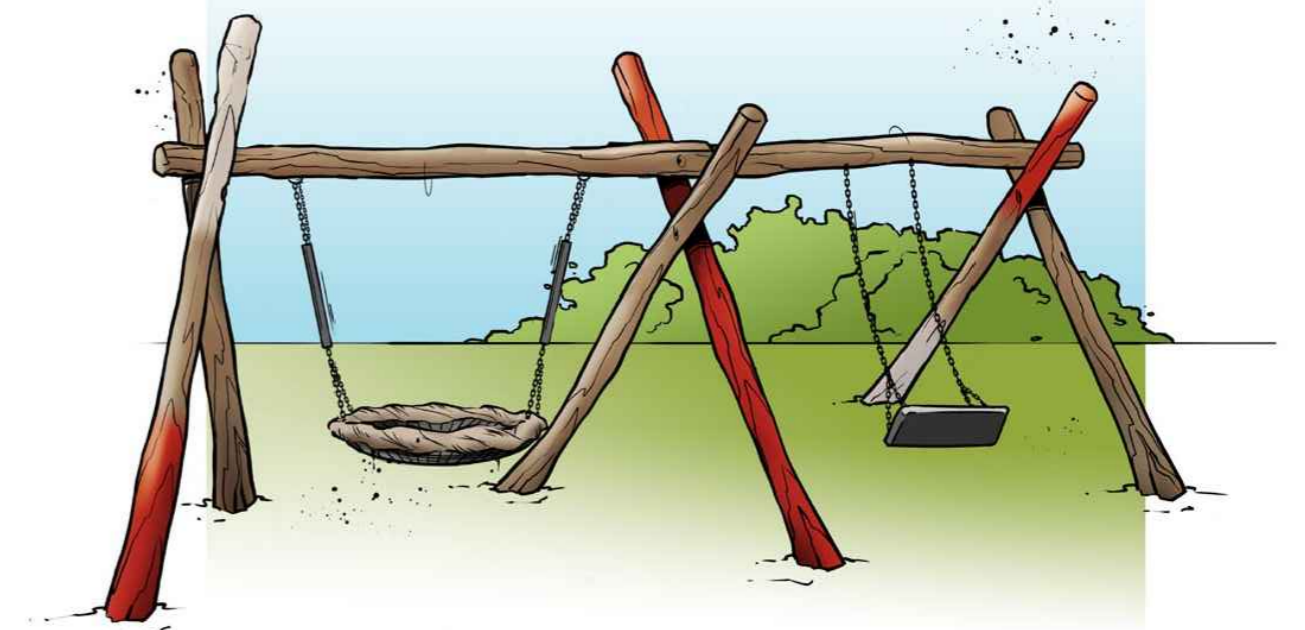

Kletterkombi

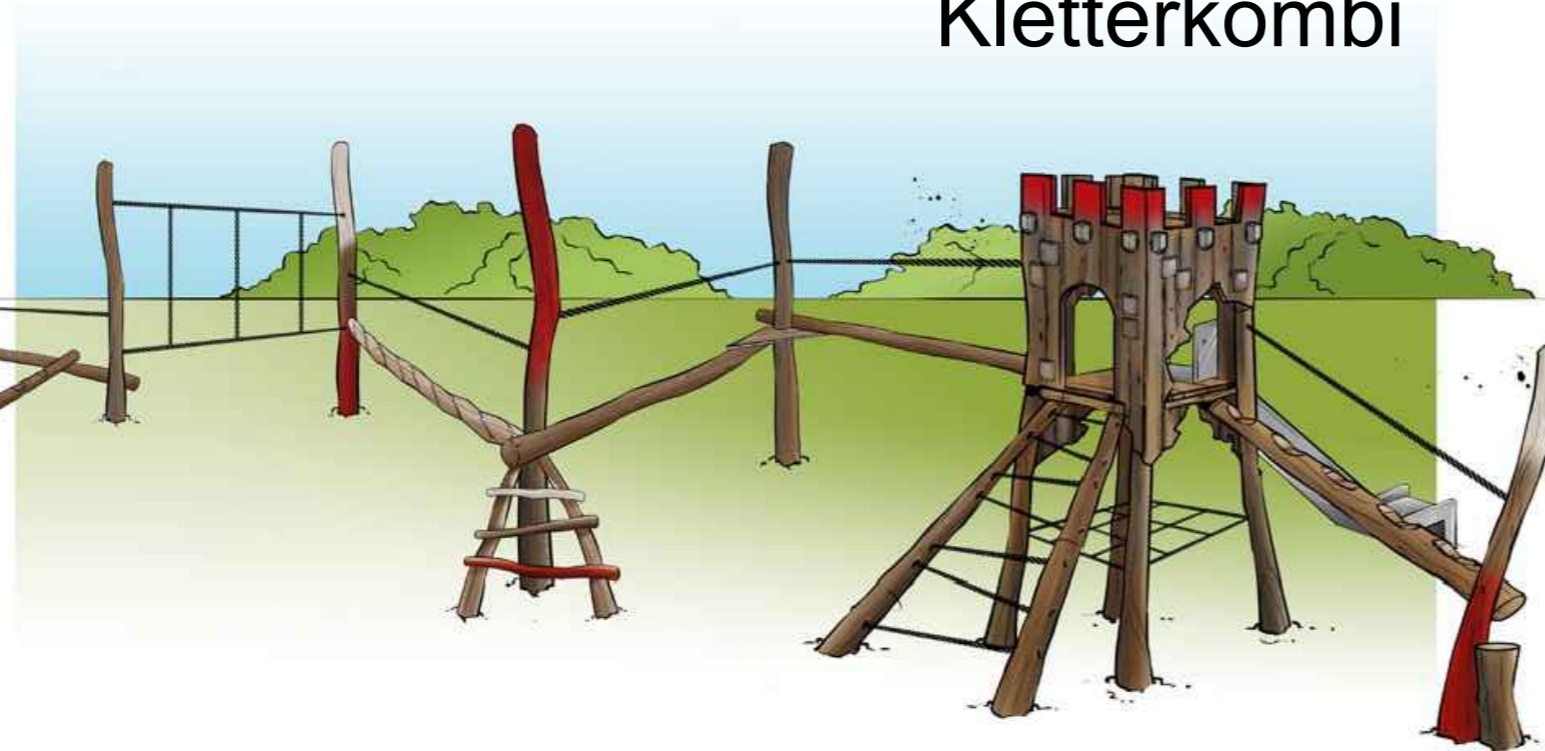


Doppelseilbahn



Picknicktisch



Bodentrampolin

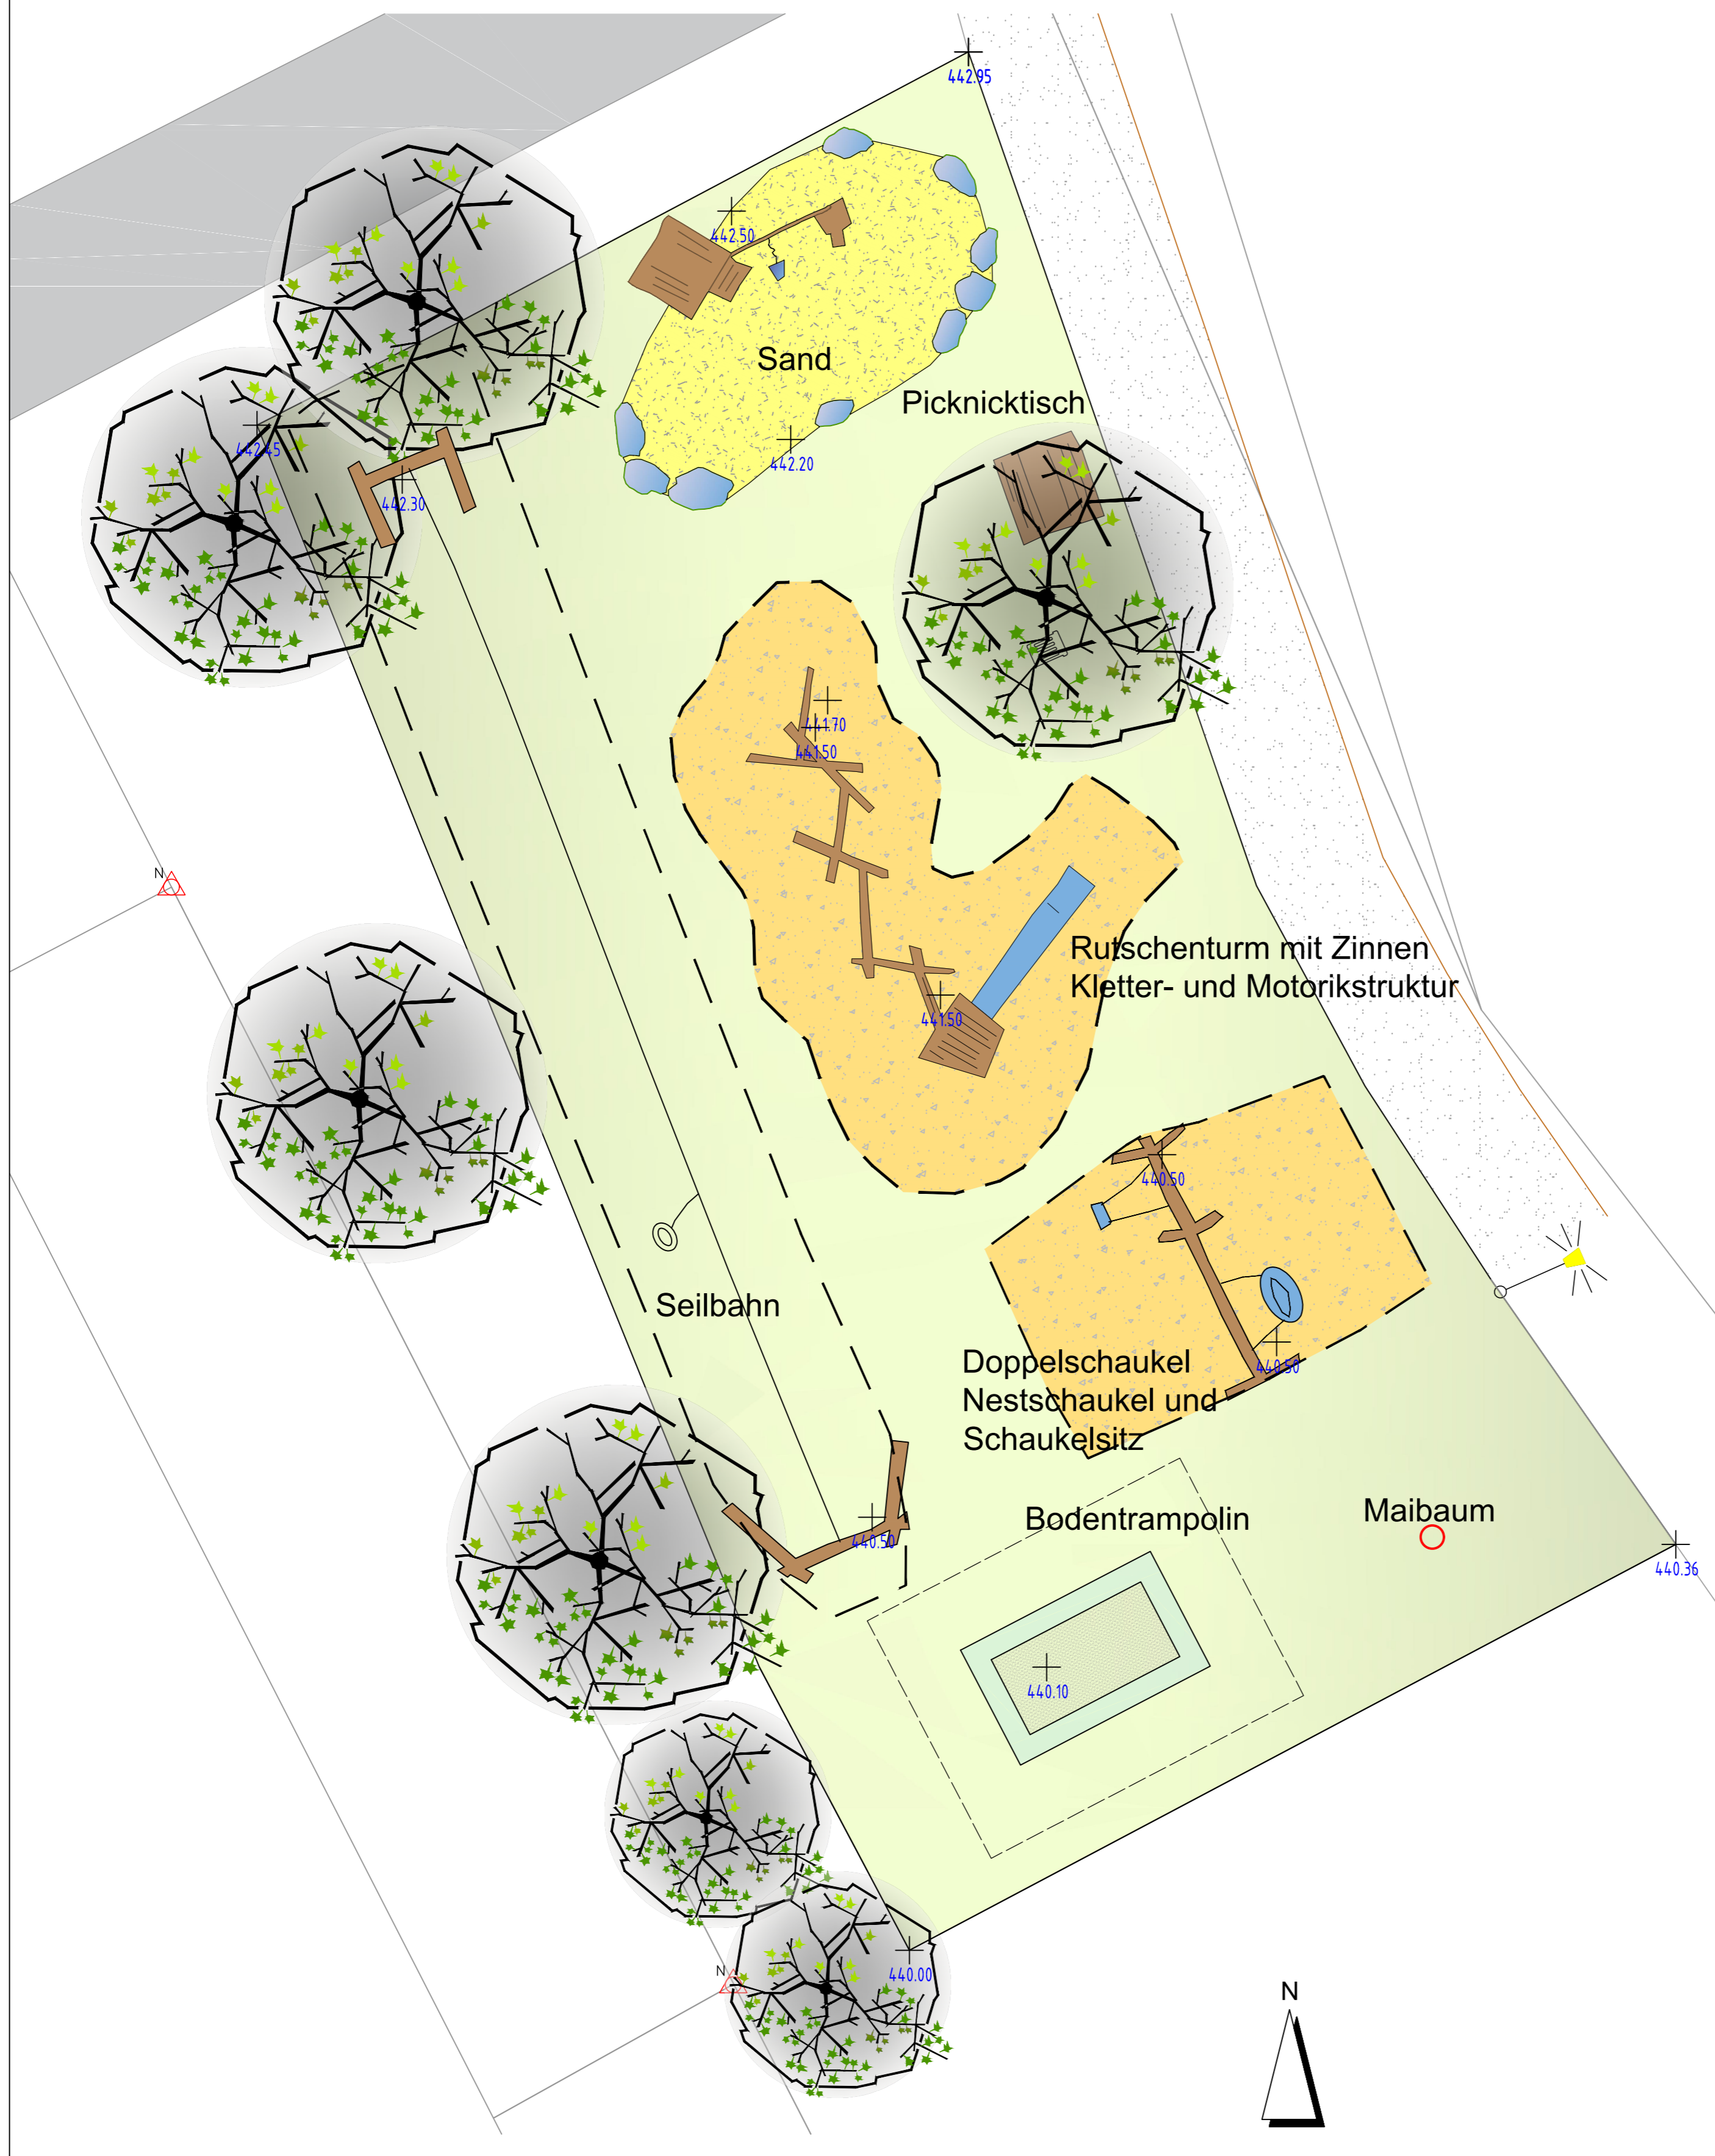

GEMEINDE TRAUSSNITZ
 VG PFREIMD
 MARIENPLATZ 2
 92536 PFREIMD

PROJEKT: **KINDERSPIELPLATZ
 IN
 TRAUSSNITZ "IN DER LOHE"**

PLANINHALT: **ENTWURF**

PLAN-NR.: 01 / 324

MASSSTAB: 1 : 100

DATUM: 20.01.2018

GEÄNDERT:

BEARBEITET: G. Blank/Th. Blank

GEZEICHNET: Th. Blank

UNTERSCHRIFT:

GOTTFRIED BLANK LANDSCHAFTSARCHITEKT
 MARKTPLATZ 1, 92536 PFREIMD
 TEL.: 09606 / 91 54 47 FAX.: 09606/ 91 54 48
 eMAIL: info@blank-landschaft.de
 www.blank-landschaft.de

