Entwurf 1 Massstab 1 : 100

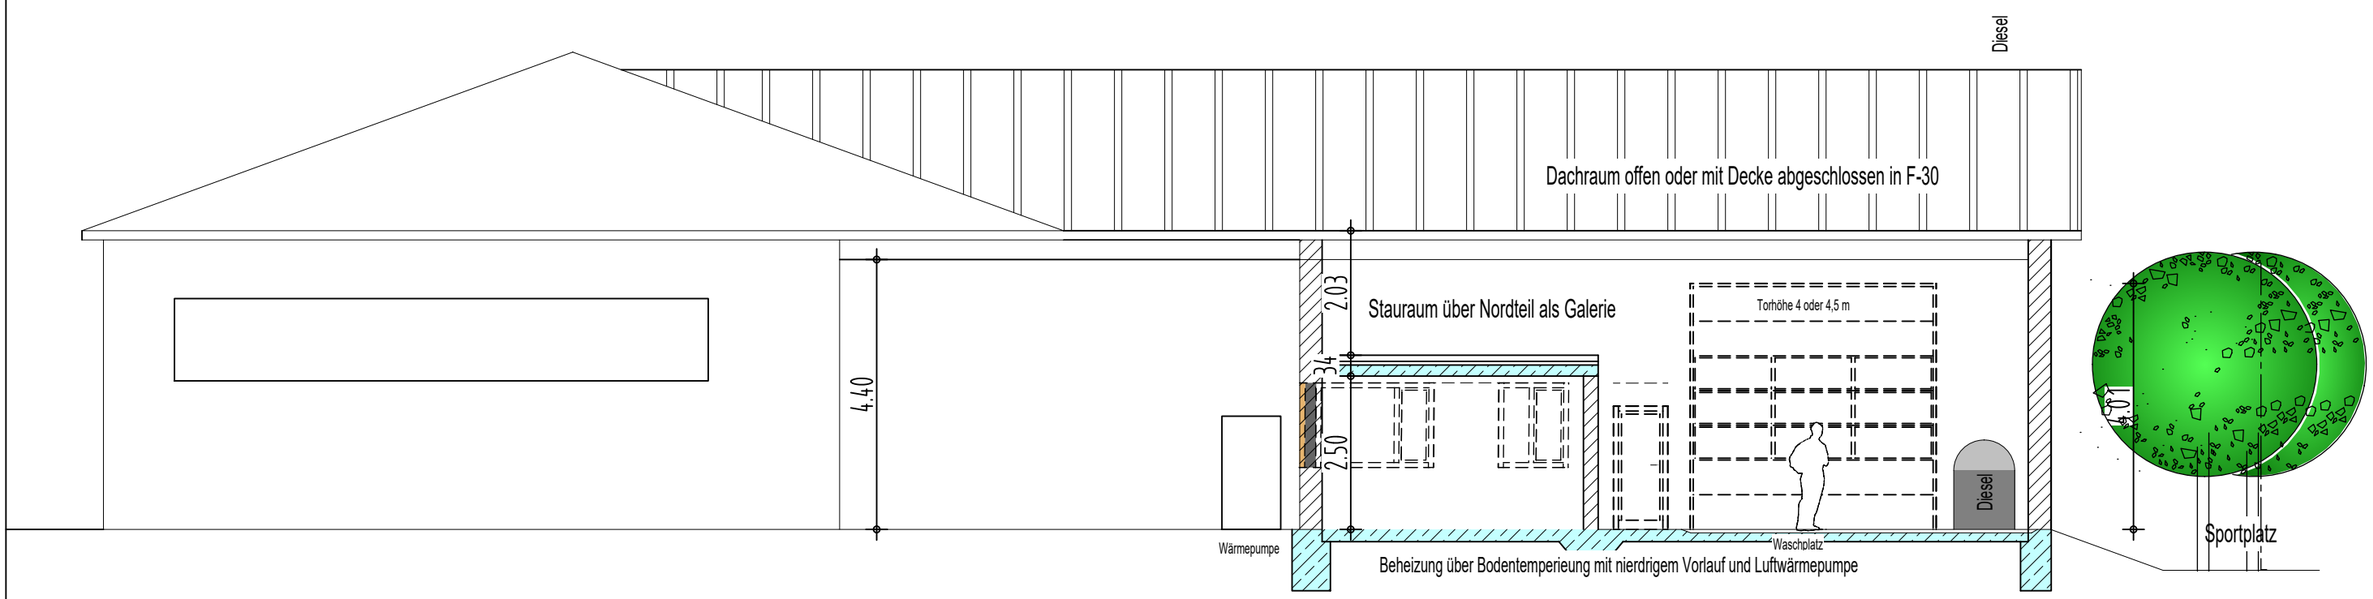

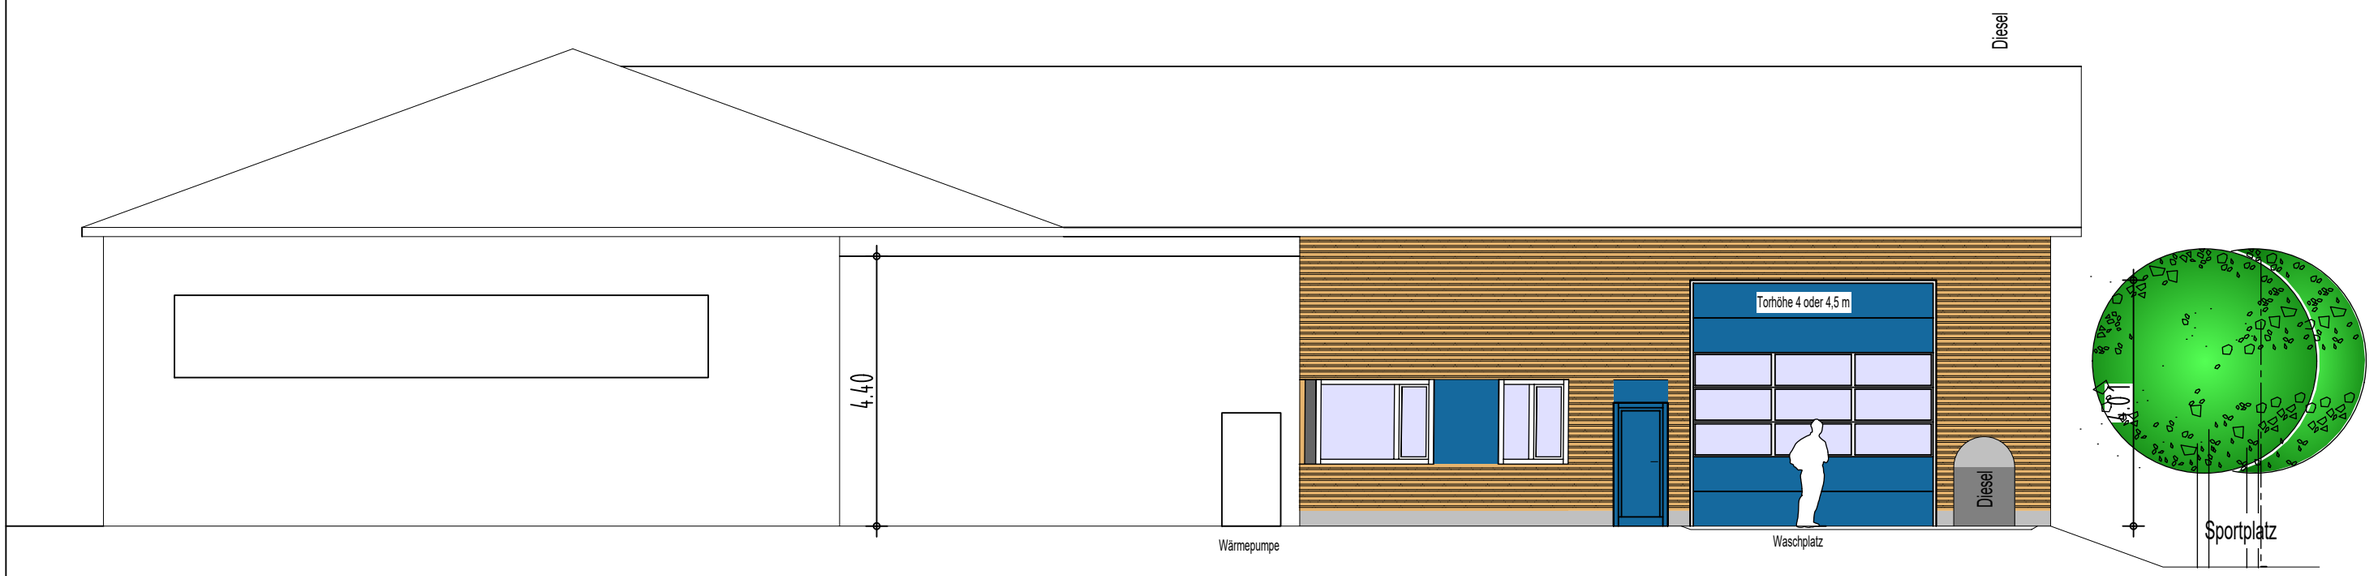

SCHÖNBERGER ARCHITEKTEN