


ZEICHENERKLÄRUNG

BESTAND

- Grenzstein
- Flurstücksgrenze
- Nutzartgrenze
- Höhenfestpunkt
- Flurstücksnummer
- Schacht
- Schacht, Mischwasserkanal
- Regenfallrohr
- Strasseneinlauf
- Hydrant
- Wasserschieber
- Wasserleitung
- Containerstellplatz
- Grundstückzufahrt
- Schild
- Schalnkasten
- Telefonmast
- Straßenbeleuchtung
- Maschendrahtzaun
- Holzzaun
- Holzzaun auf Mauer
- Betonmauer
- Natursteinmauer
- Weg- und Fahrbahnrand
- Hochbord aus Naturstein mit Granit Zweizeiler
- Graniteinzeiler
- Granit Zweizeiler
- Befondielen
- Entwässergrinne
- Böschung
- Baum
- Sträucher, Heckenzaun

PLANUNG

- Granitgroßsteinpflaster einzeilig
- Granitgroßsteinpflaster zweizeilig (Homburger Kante)
- Betonbordstein 8/25/100
- Sinkkasten (Bergeinlauf)
- Sinkkasten (50x30)
- Asphalt
- Betonpflaster Gehweg
- Bankett
- Grünfläche
- Höhenschichtlinie
- Schutzplanke
- Geltungsbereich
- Baugrenze
- Flurstücksgrenze
- Parzellennummer
- Parzellengröße
- Einfahrt
- Baum
- Schacht
- Wasserschieber

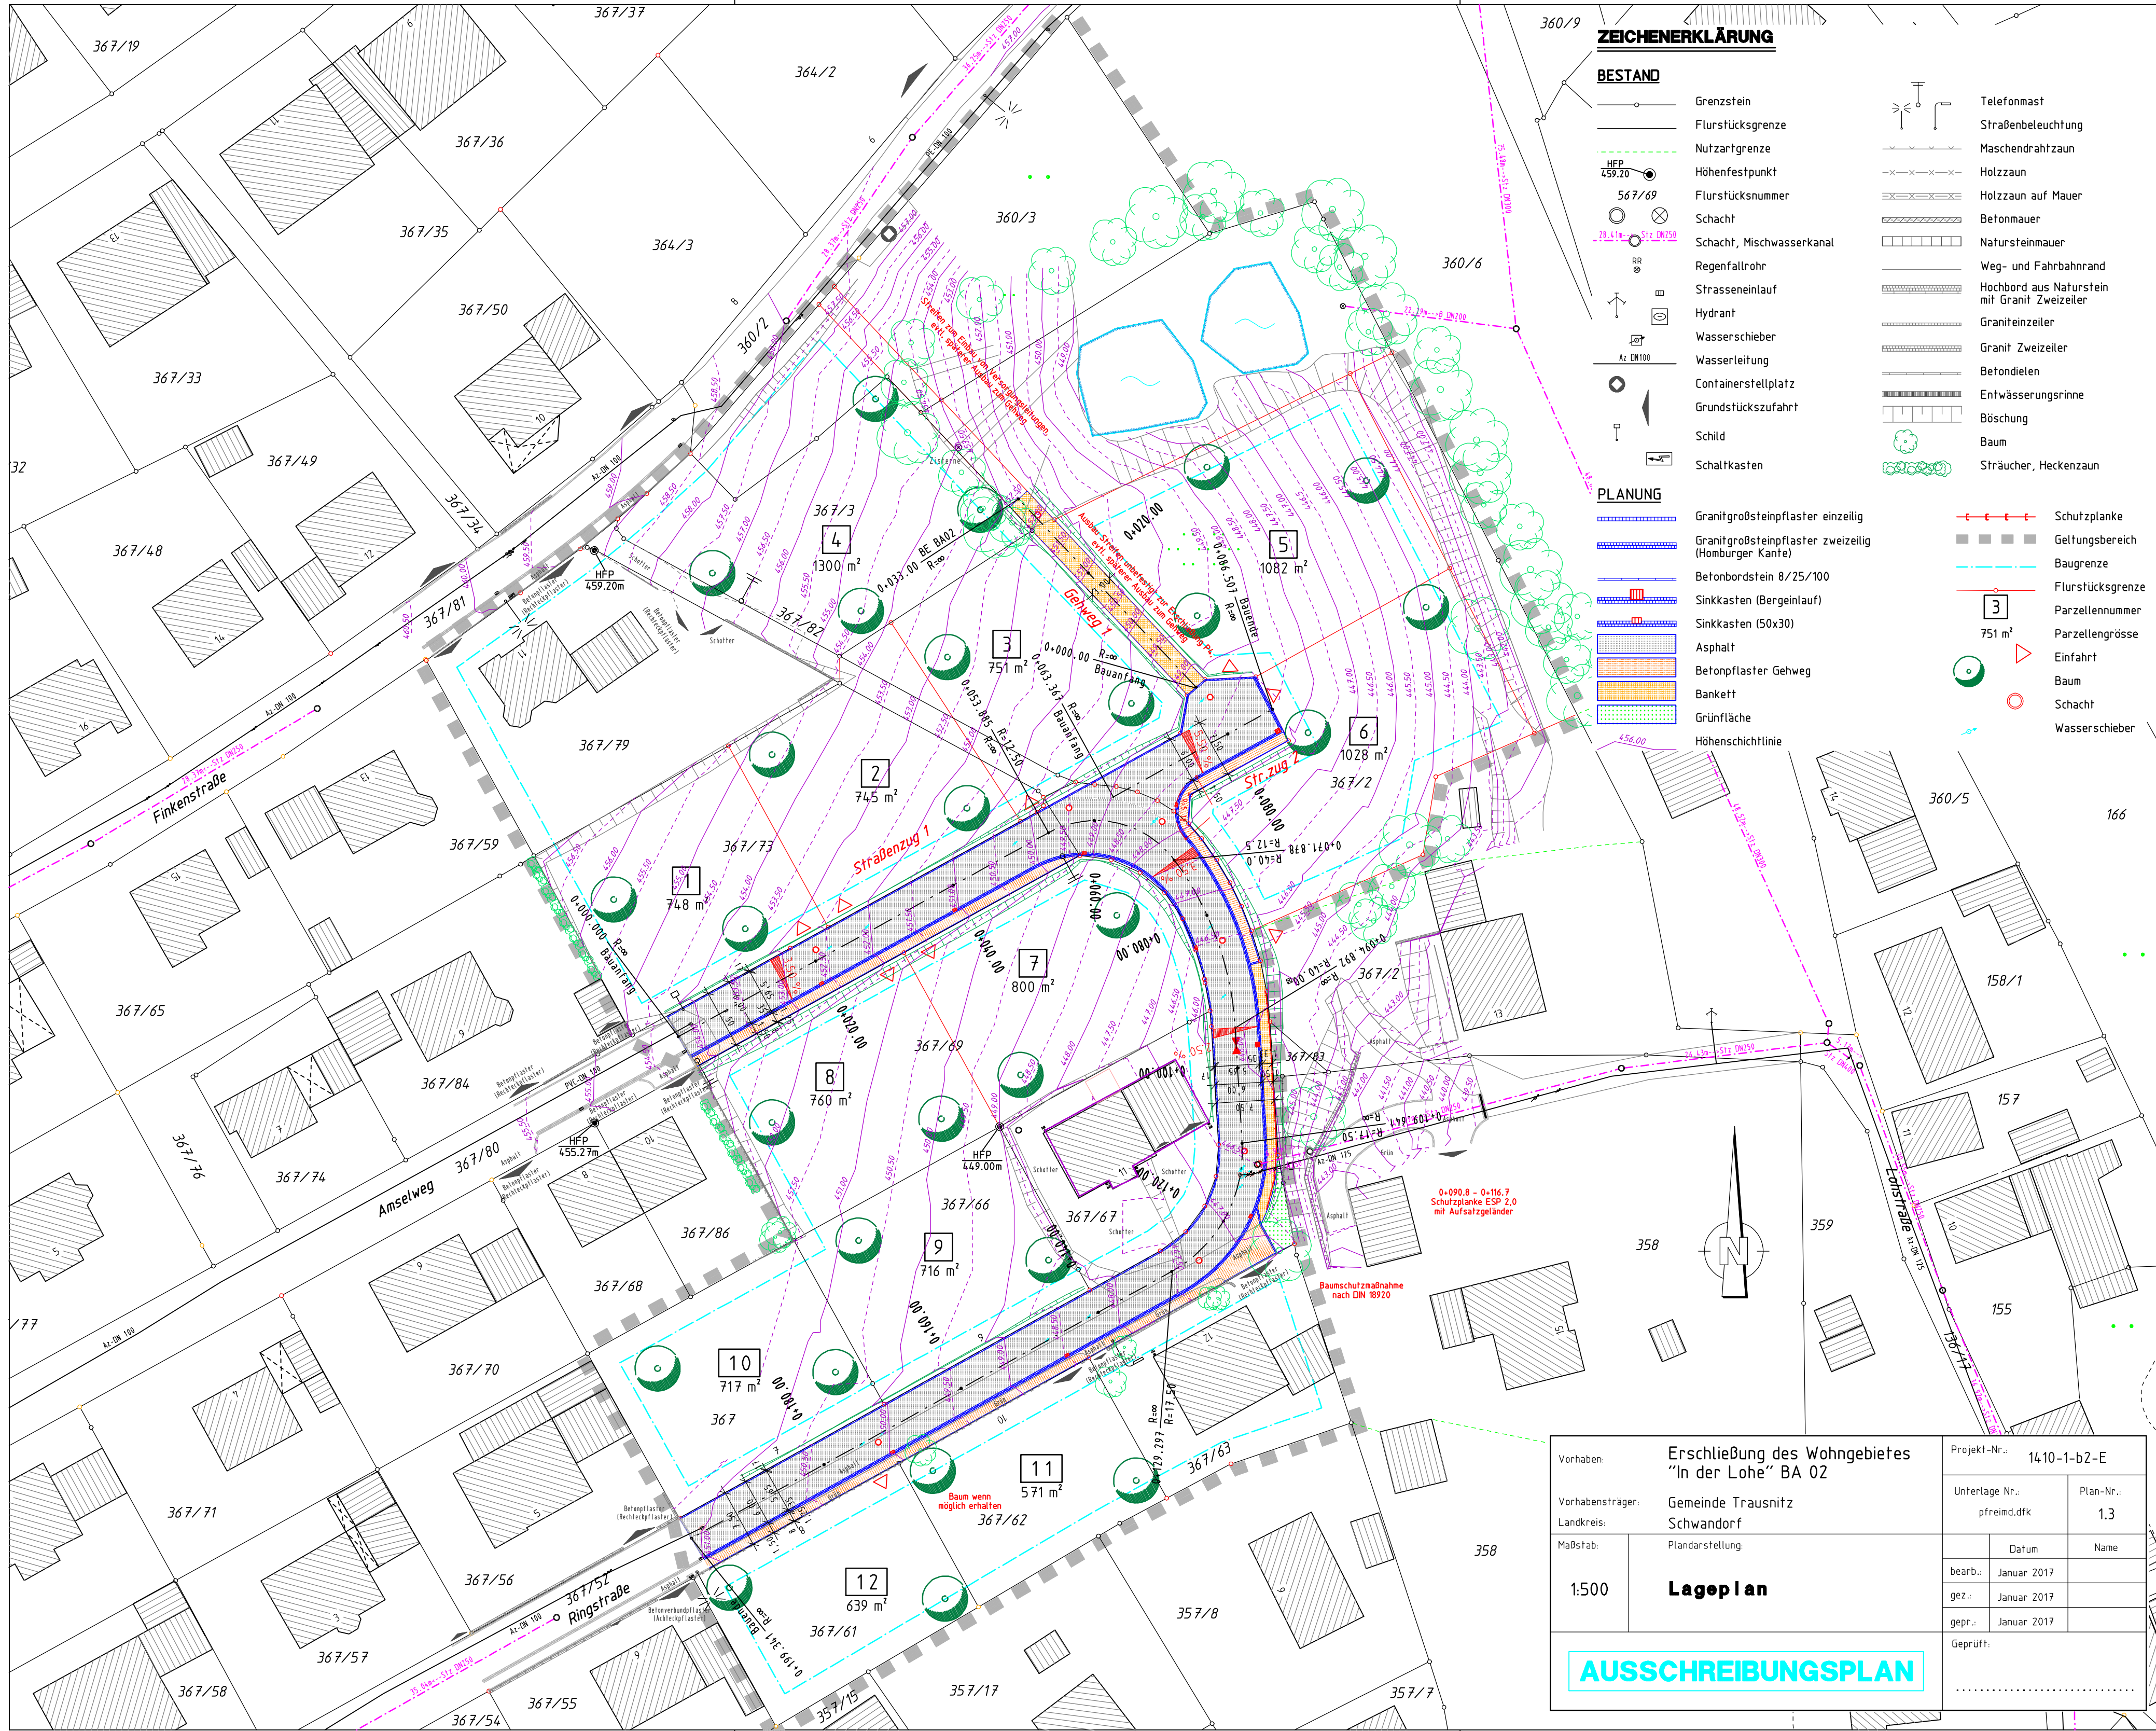

Vorhaben:		Erschließung des Wohngebietes "In der Lohe" BA 02		Projekt-Nr.: 1410-1-b2-E	
Vorhabensträger:		Gemeinde Trausnitz Schwandorf		Unterlage Nr.: pfreimd.dfk	
Landkreis:		Schwandorf		Plan-Nr.: 1.3	
Maßstab:		1:500		Datum:	
Plandarstellung:		Lageplan		Name:	
bearb.:		Januar 2017		Geprüft:	
gez.:		Januar 2017			
gepr.:		Januar 2017			
Geprüft:					

AUSSCHREIBUNGSPLAN