DORFERNEUERUNGSPLAN KÖTTLITZ - K1 - Dorfmitte / Kinderspielplatz / Dorfstrasse & K2 - Straßeneinmündung nordöstlich der Kreisstraße M 1:100

GESTALTUNGSMÖGLICHKEIT EINMÜNDUNGSBEREICH

GESTALTUNGSMÖGLICHKEIT WASSERLAUF / KREUZ

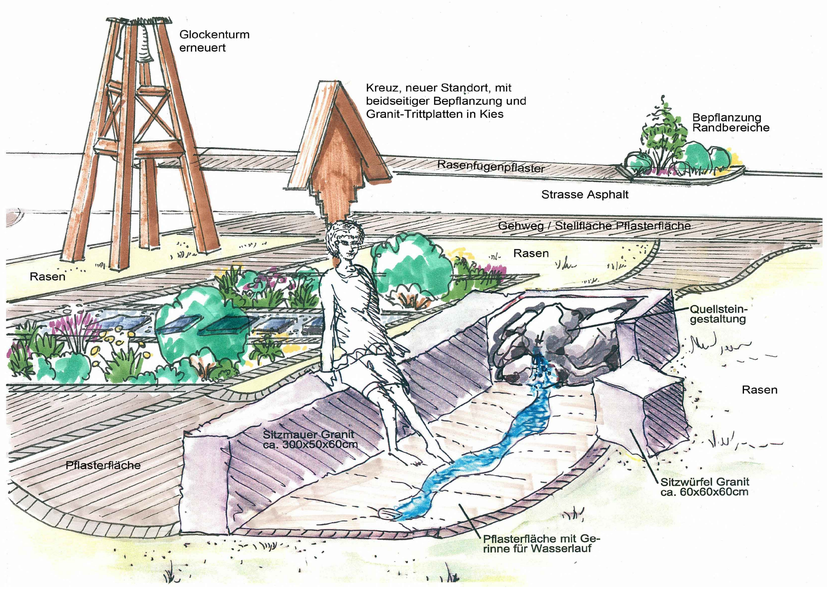

BSP. FÜR SPIELGERÄTE SPIELPLATZ

SPIELTURM MIT RUTSCHE

SPIELHAUS VILLA LAURA MIT SANDSPIELBEREICH

BSP. SANDSPIELBEREICH

VOGELNESTSCHAUKEL

BSP. SITZGRUPPE FÜR SPIELPLATZ

K 2 STRASSENEINMÜNDUNG NORDÖSTLCH DER KREISSTRASSE

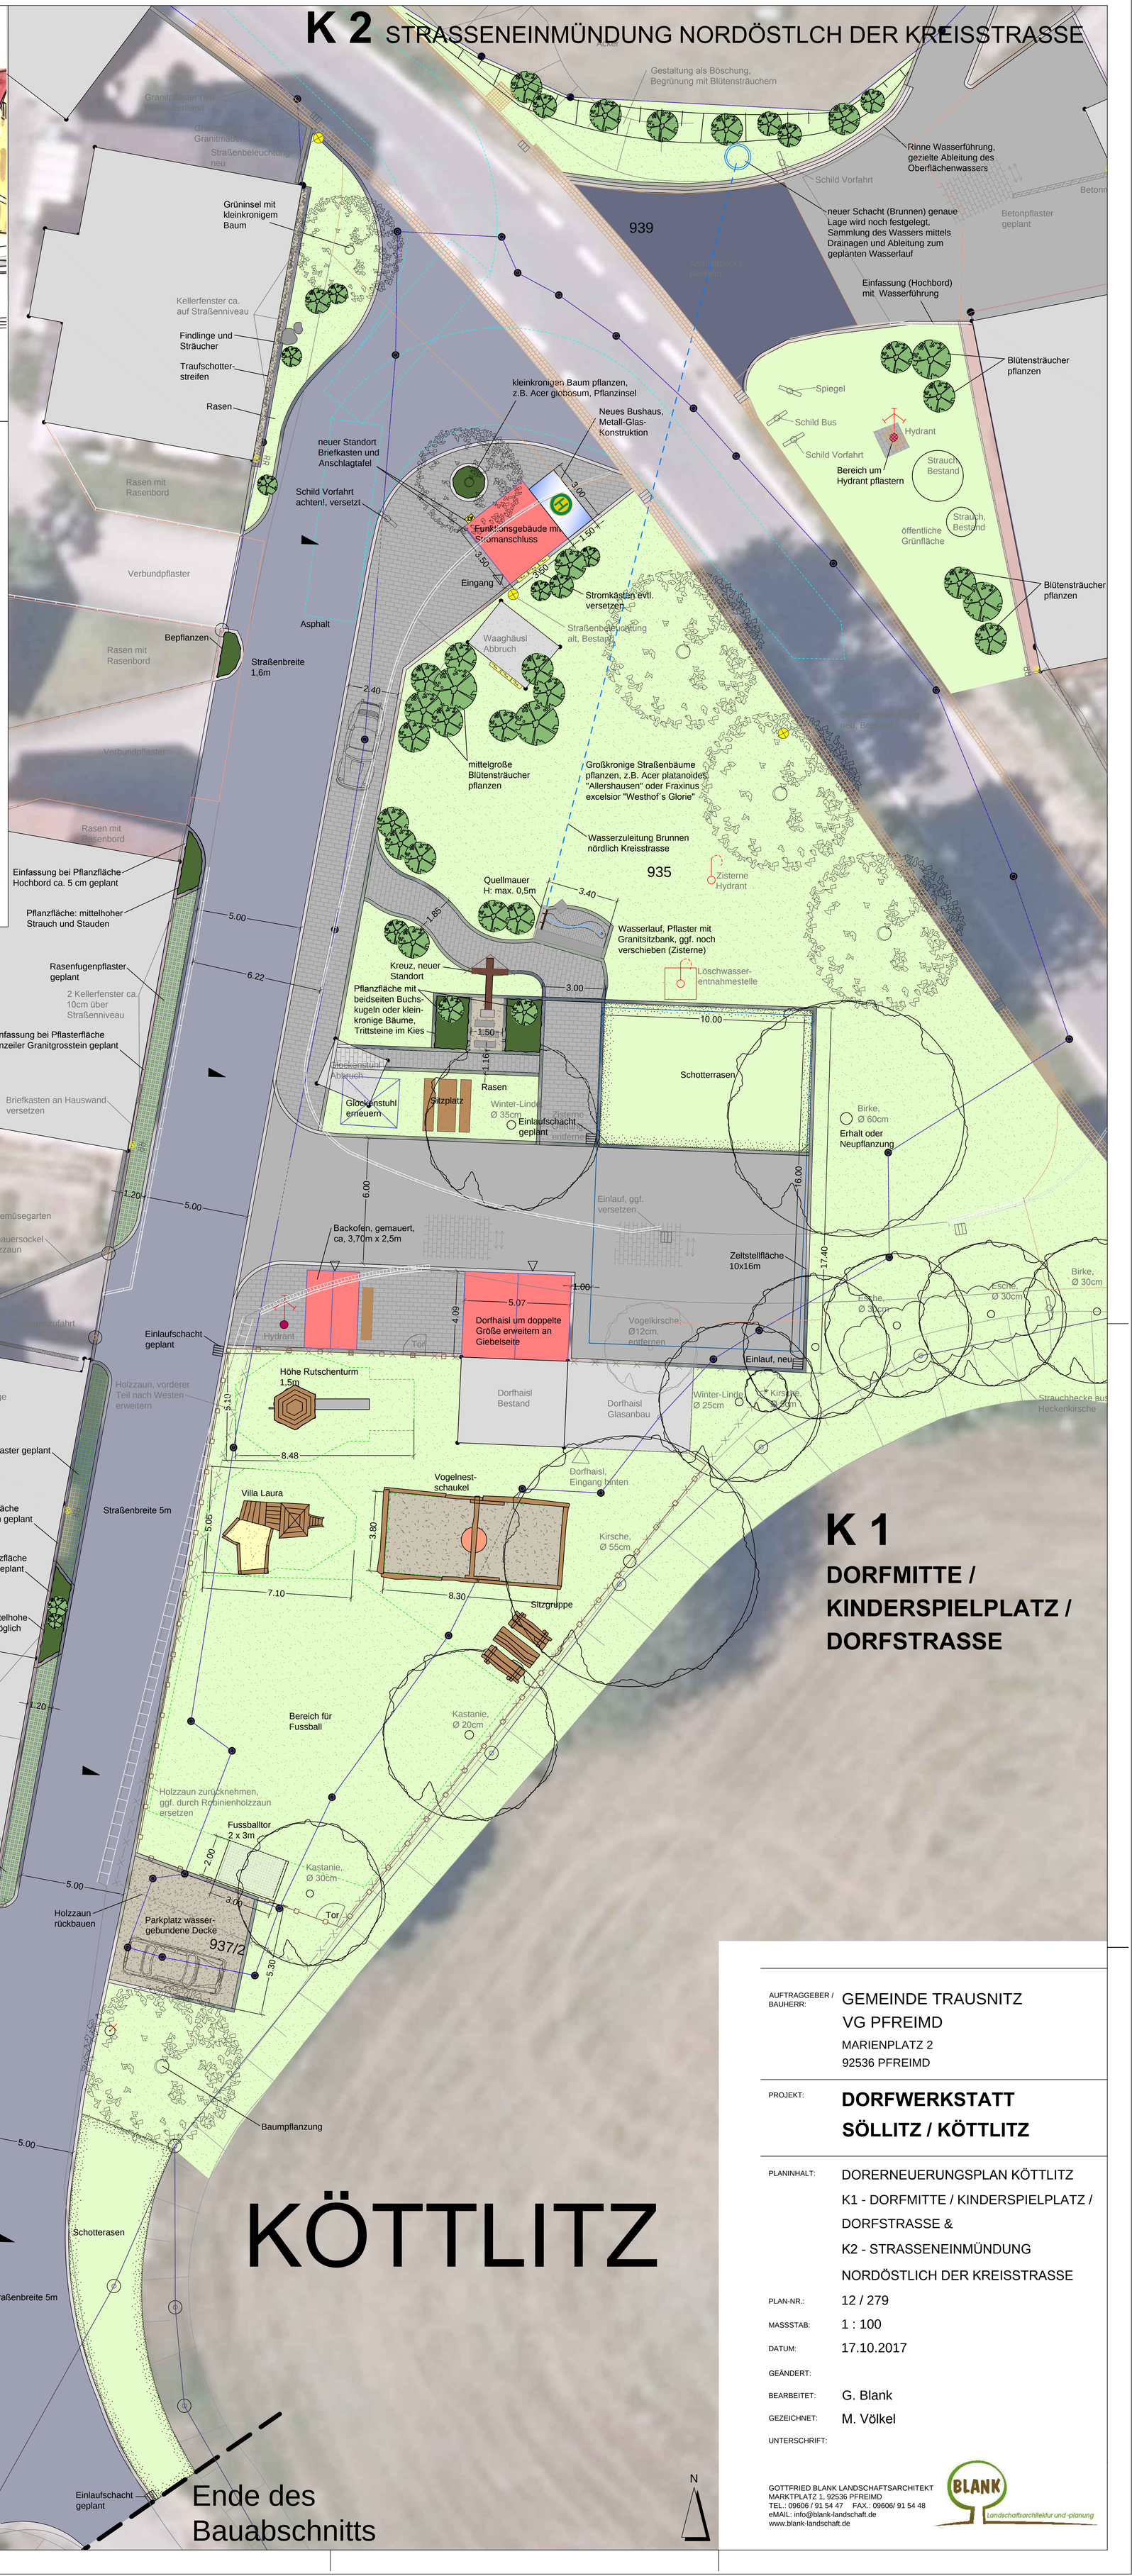

K 1

DORFMITTE / KINDERSPIELPLATZ / DORFSTRASSE

KÖTTLITZ

AUFTRAGGEBER / BAUHERR:	GEMEINDE TRAUSNITZ VG PFREIMD MARIENPLATZ 2 92536 PFREIMD
PROJEKT:	**DORFWERKSTATT SÖLLITZ / KÖTTLITZ**
PLANINHALT:	DORERNEUERUNGSPLAN KÖTTLITZ K1 - DORFMITTE / KINDERSPIELPLATZ / DORFSTRASSE & K2 - STRASSENEINMÜNDUNG NORDÖSTLICH DER KREISSTRASSE
PLAN-NR.:	12 / 279
MASSSTAB:	1 : 100
DATUM:	17.10.2017
GEÄNDERT:	
BEARBEITET:	G. Blank
GEZEICHNET:	M. Völkel
UNTERSCHRIFT:	

GOTTFRIED BLANK LANDSCHAFTSARCHITEKT
MARKTPLATZ 1, 92536 PFREIMD
TEL.: 09606 / 91 54 47 FAX.: 09606/ 91 54 48
eMAIL: info@blank-landschaft.de
www.blank-landschaft.de

BLANK Landschaftsarchitektur und -planung