

K 2 STRASSENEINMÜNDUNG NORDÖSTLICH DER KREISSTRASSE

LEGENDE BESTAND


- FLURGRENZEN
- BAUM BESTAND
- HYDRANT, BESTAND / PLANUNG
- STRASSENBELEUCHTUNG, BESTAND
- VERKEHRSZEICHEN, BESTAND
- TRAFOKASTEN, BESTAND
- BRIEFKASTEN, NEUER STANDORT
- LÖSCHWASSERENTNAHMESTELLE, BESTAND
- STRASSENEINLAUF BESTAND
- REGENROHR BESTAND
- MAUER, BESTAND
- BETONBORD BESTAND
- ZAUN, BESTAND
- BEST. REGENWASSERKANAL
- BEST. SCHMUTZWASSERKANAL
- BEST. HÖHEN

LEGENDE PLANUNG IB KÖNIG

- ASPHALT
- BETONPFLASTER
- RASENFUGENPFLASTER
- EINZEILER, ZWEIFEILER, GRANITGROSSTEIN
- SCHOTTERRASSEN
- EINLAUFSCHACHT
- SCHMUTZWASSERKANAL
- ANSCHLÜSSE KANAL / WASSERLAUF
- HÖHENLINIEN PLANUNG

LEGENDE PLANUNG

- GRANITPFLASTER AUF BETON
- TRITTSTEINE GRANIT, GESTOCKT, 100 x 30 x 10 cm, grau
- TRAUFSCHOTTER GRANIT 16/32
- FALLSCHUTZ RIESEL 2/5 RUNDKIES, 30CM
- SPIELSAND 0/2
- EINZEILER GRANIT-GROSSTEIN, 16-17 x 16 x 14 cm, GRAU
- HOLZZAUN, PLANUNG
- BUSHAUS GEPLANT
- NEUE GEBÄUDE GEPLANT: ERWEITERUNG DORFHAI SL, BACKOFEN, FUNKTIONSGEBÄUDE, GLOCKENSTUHL
- BAUMPFLANZUNGEN
- SOLITÄRSTRAUCH PFLANZUNG
- STRAUCH- UND STAUDENPFLANZUNGEN
- RASEN (0,20 m OBERBODENBEDECKUNG)
- SCHOTTERRASSEN
- WASSERZULEITUNG VON BRUNNEN, PLANUNG
- VOGELNESTSCHAUKE L Q 2-1, H: 2,5m
- RUTSCHENTURM U 2-1
- SPIELHAUS LAURA C 2
- BANK-TISCHKOMBINATION MIT LEHNE G 1-6b
- FUSSBALLTOR
- WASSERLAUF MIT QUELLSTEIN, GRANITBANK UND SITZWÜRFEL
- MAIBAUM- / CHRISTBAUMSCHACHT MIT STROMANSCHLUSS
- BRIEFKASTEN, NEUER STANDORT
- KREUZ, NEUER STANDORT
- BEMASSUNG
- HÖHEN PLANUNG (m ü. NN)
- HÖHEN BESTAND (m ü. NN)
- BELEUCHTUNG (POLLER + BODENSTRAHLER)

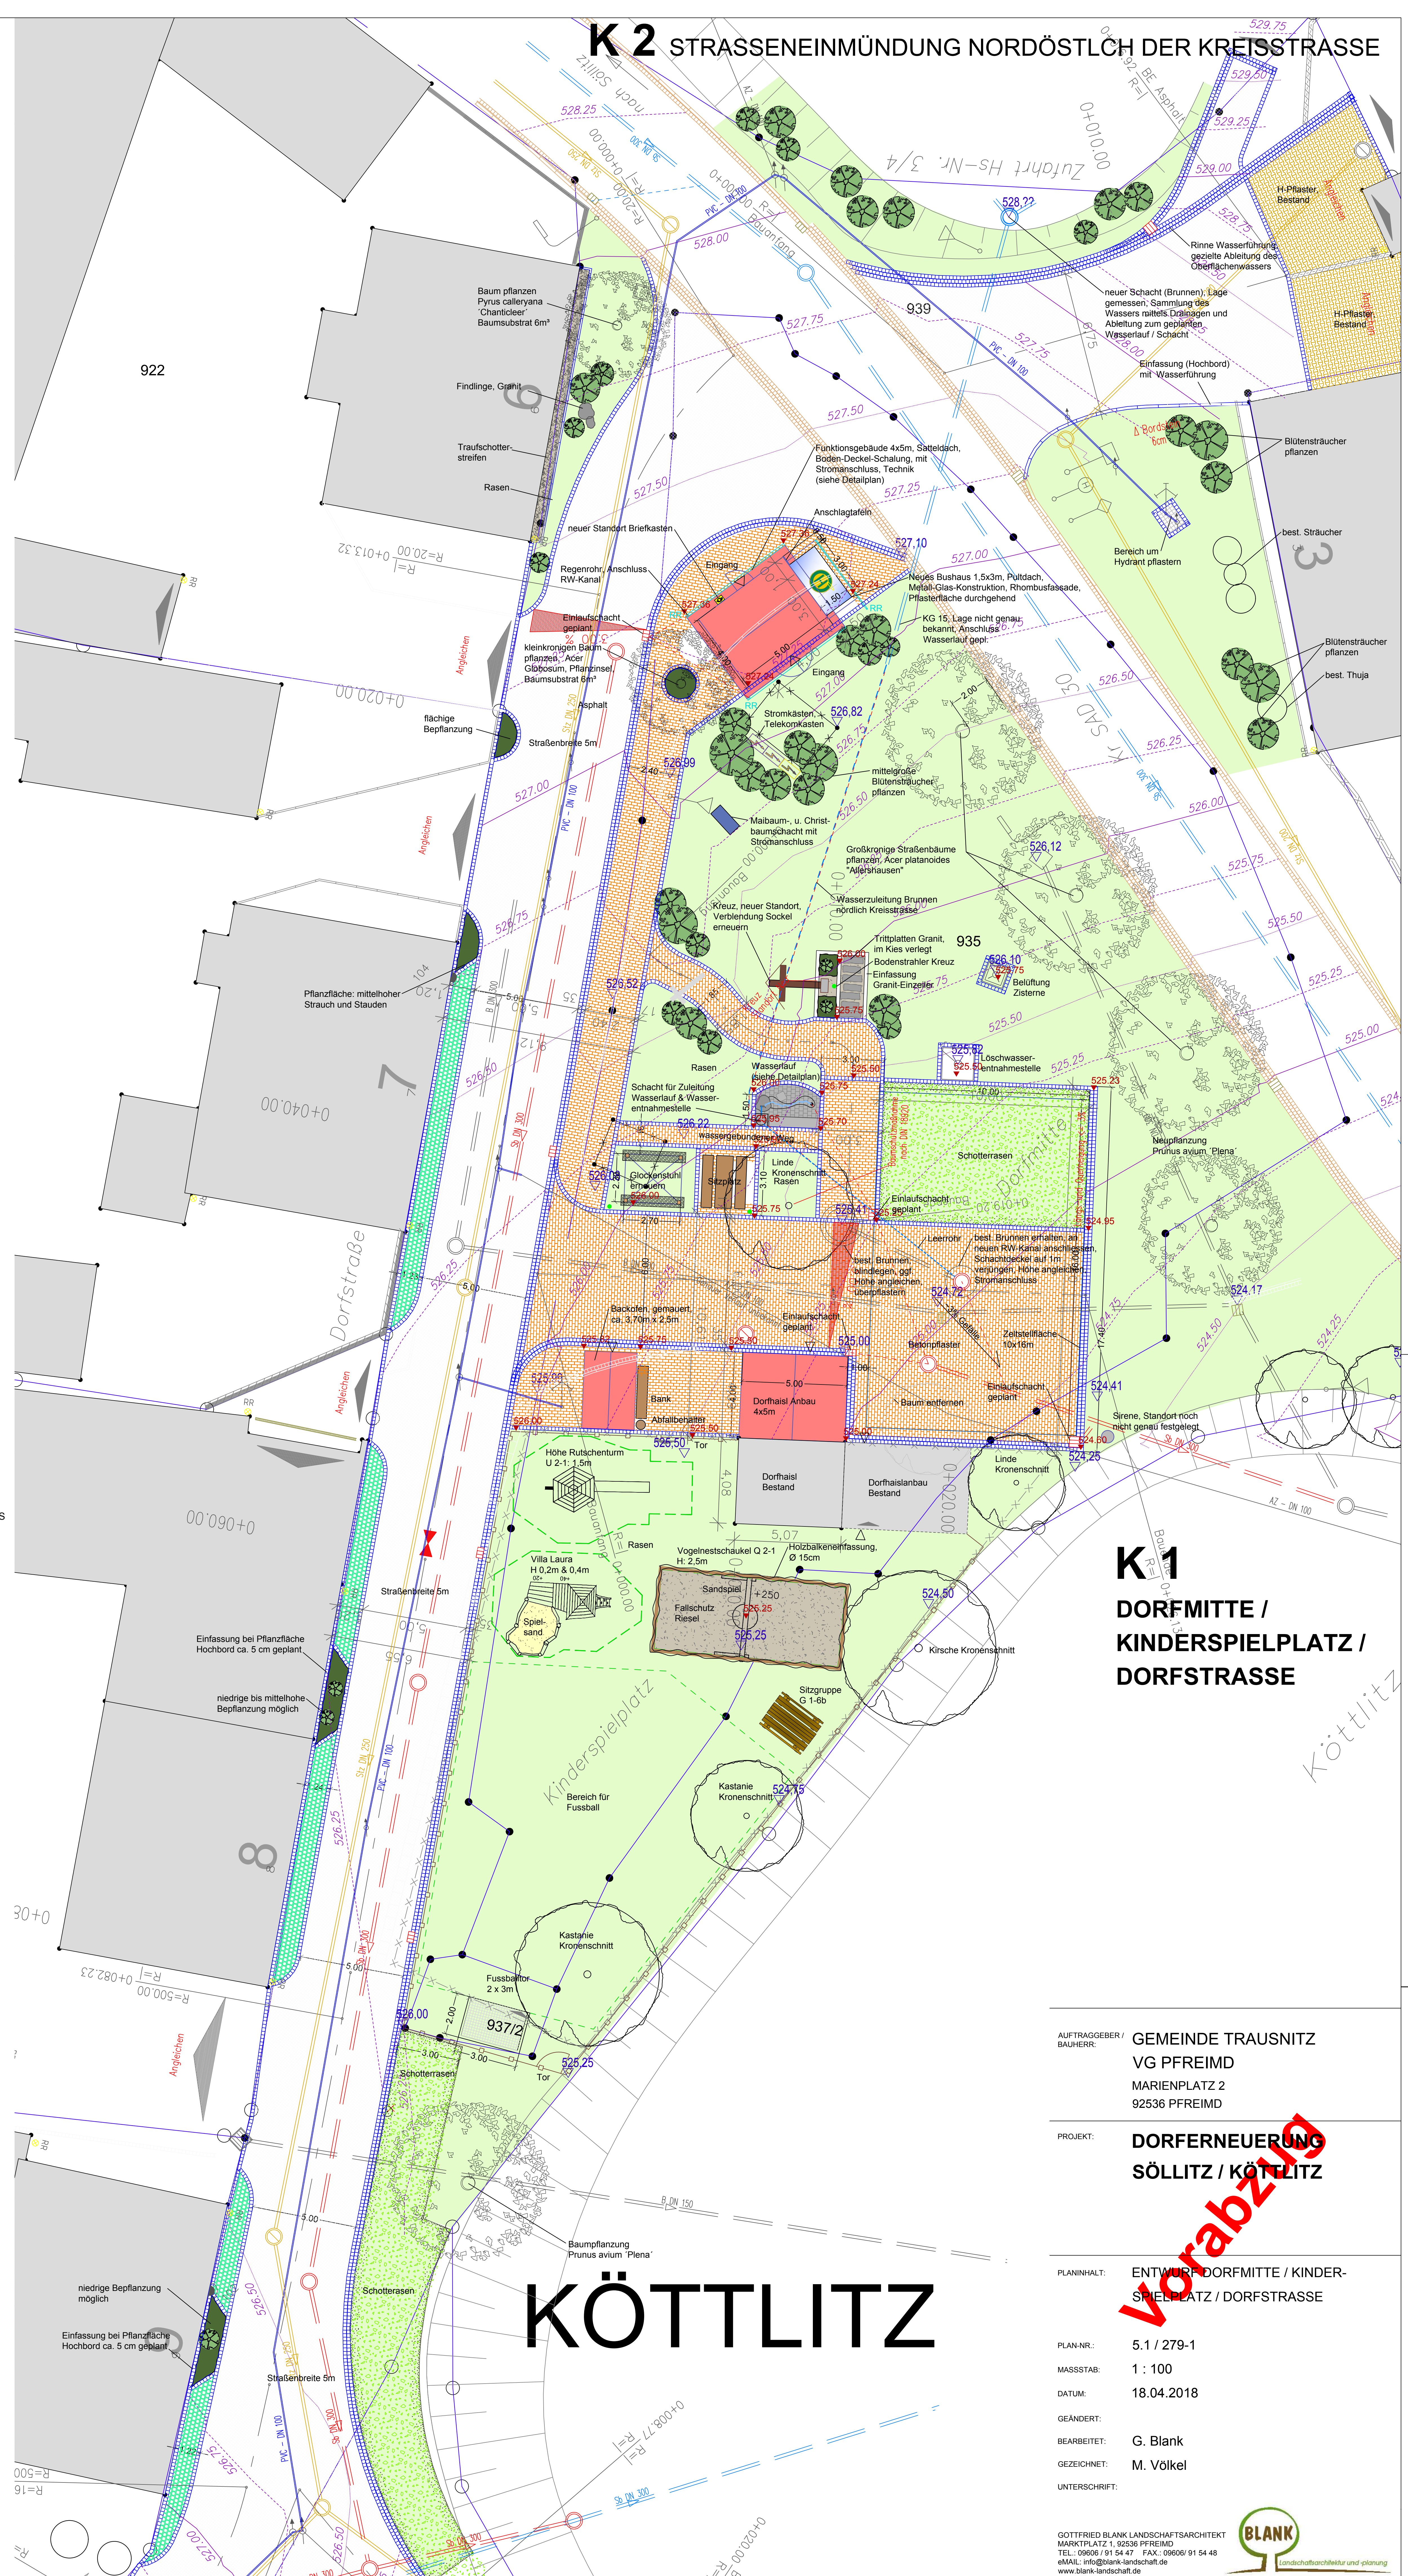

K 1 DORFMITTE / KINDERSPIELPLATZ / DORFSTRASSE

AUFTRAGGEBER / BAUHERR: GEMEINDE TRAU SNITZ
 VG PFREIMD
 MARIENPLATZ 2
 92536 PFREIMD

PROJEKT: DORFERNEUERUNG
 SÖLLITZ / KÖTTLITZ

PLANINHALT: ENTWURF DORFMITTE / KINDER-
 SPIELPLATZ / DORFSTRASSE

PLAN-NR.: 5.1 / 279-1
 MASSSTAB: 1 : 100
 DATUM: 18.04.2018
 GEÄNDERT:
 BEARBEITET: G. Blank
 GEZEICHNET: M. Völkel
 UNTERSCHRIFT:

GÖTTFRIED BLANK LANDSCHAFTSARCHITEKT
 MARKTPLATZ 1, 92536 PFREIMD
 TEL. 09606 / 91 54 47 FAX. 09606 / 91 54 48
 eMAIL: info@blank-landschaft.de
 www.blank-landschaft.de



KÖTTLITZ

VorabzG