


Achtung: Raum-Maße prüfen !!!

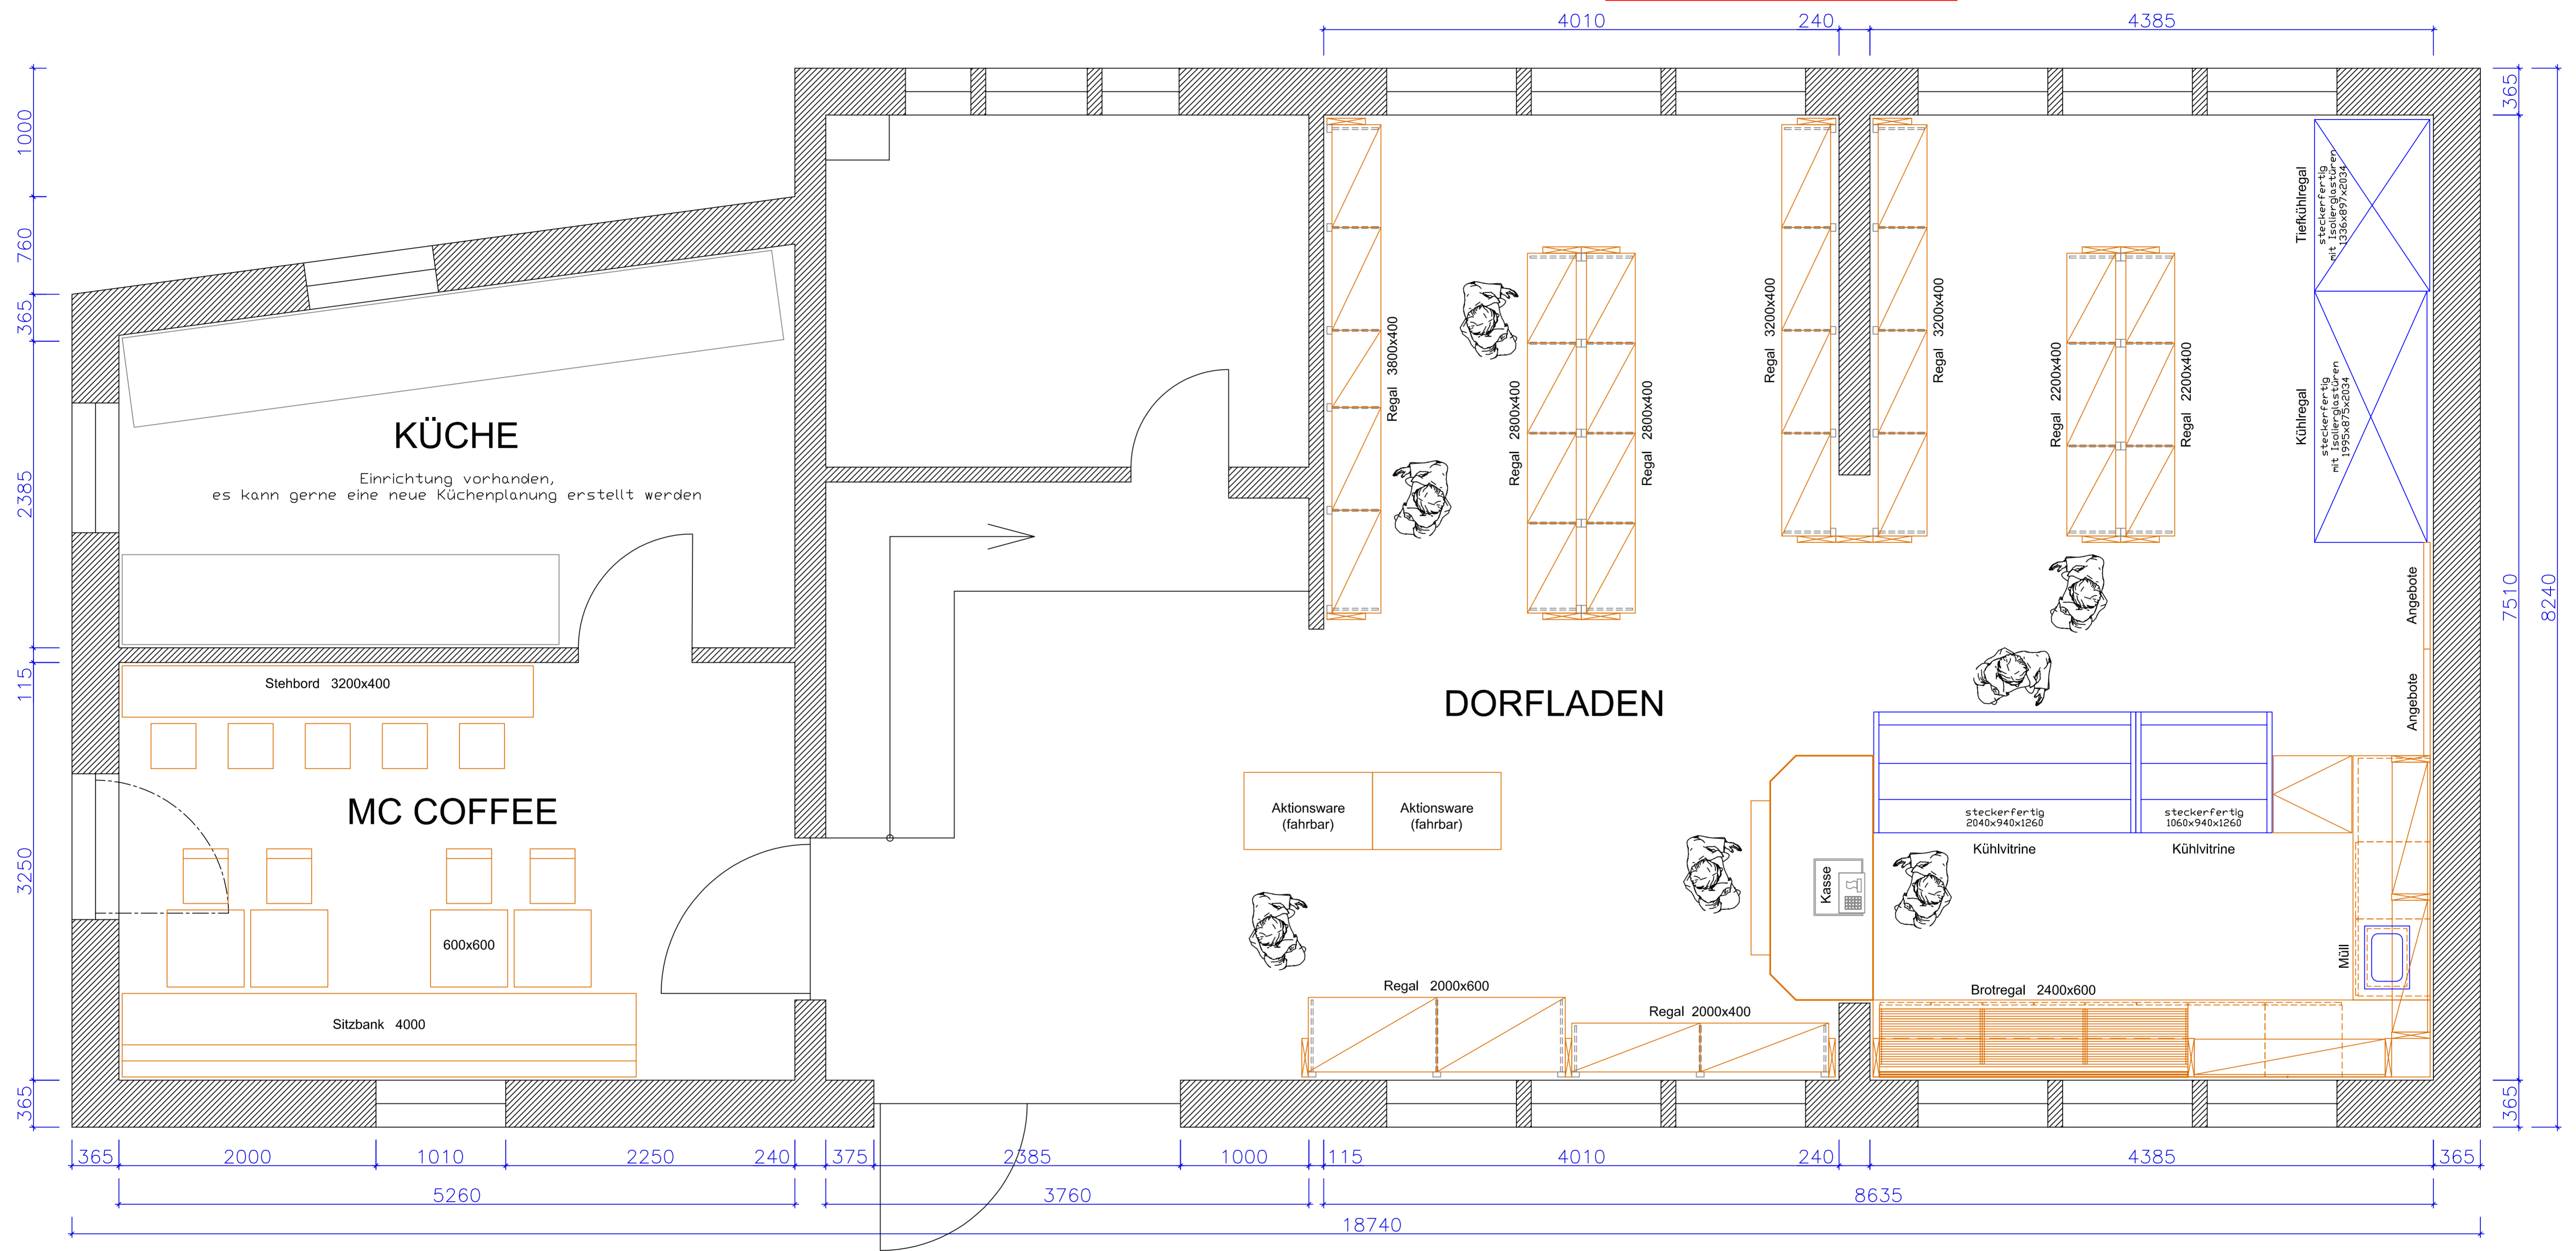

Achtung: Raum-Maße prüfen !!!

<p>SÄRVE SÄRVE Kältetechnik GmbH & Co.KG Gewerbegebiet Trisching 3 92546 Trisching www.saerve.de</p>		Projekt-Nr.: P17-0000	
		BV: Dorfladen Trausnitz	
		Dorfladen	
		Maßstab 1:25	
Bearb.	Datum	Name	Geänd.
Gelnd.	06.04.2017	Fleischmann	Geänd.
Gelnd.	10.04.2017	Fleischmann	Geänd.
Gelnd.			Geänd.
Gelnd.			Geänd.